





საქართველოს იუსტიციის სამინისტრო
საჯარო რეესტრის ეროვნული სააგენტო

საკადასტრო გეგმა

მიწის ნაკვეთის საკადასტრო კოდი: 72 03 21 377
 განცხადების რეგისტრაციის ნომერი: 882012047420
 მიწის ნაკვეთის ფართობი: 153 კვ.მ.
 დანიშნულება: სასოფლო-სამეურნეო
 კატეგორია:
 მომზადების თარიღი: 07.02.12

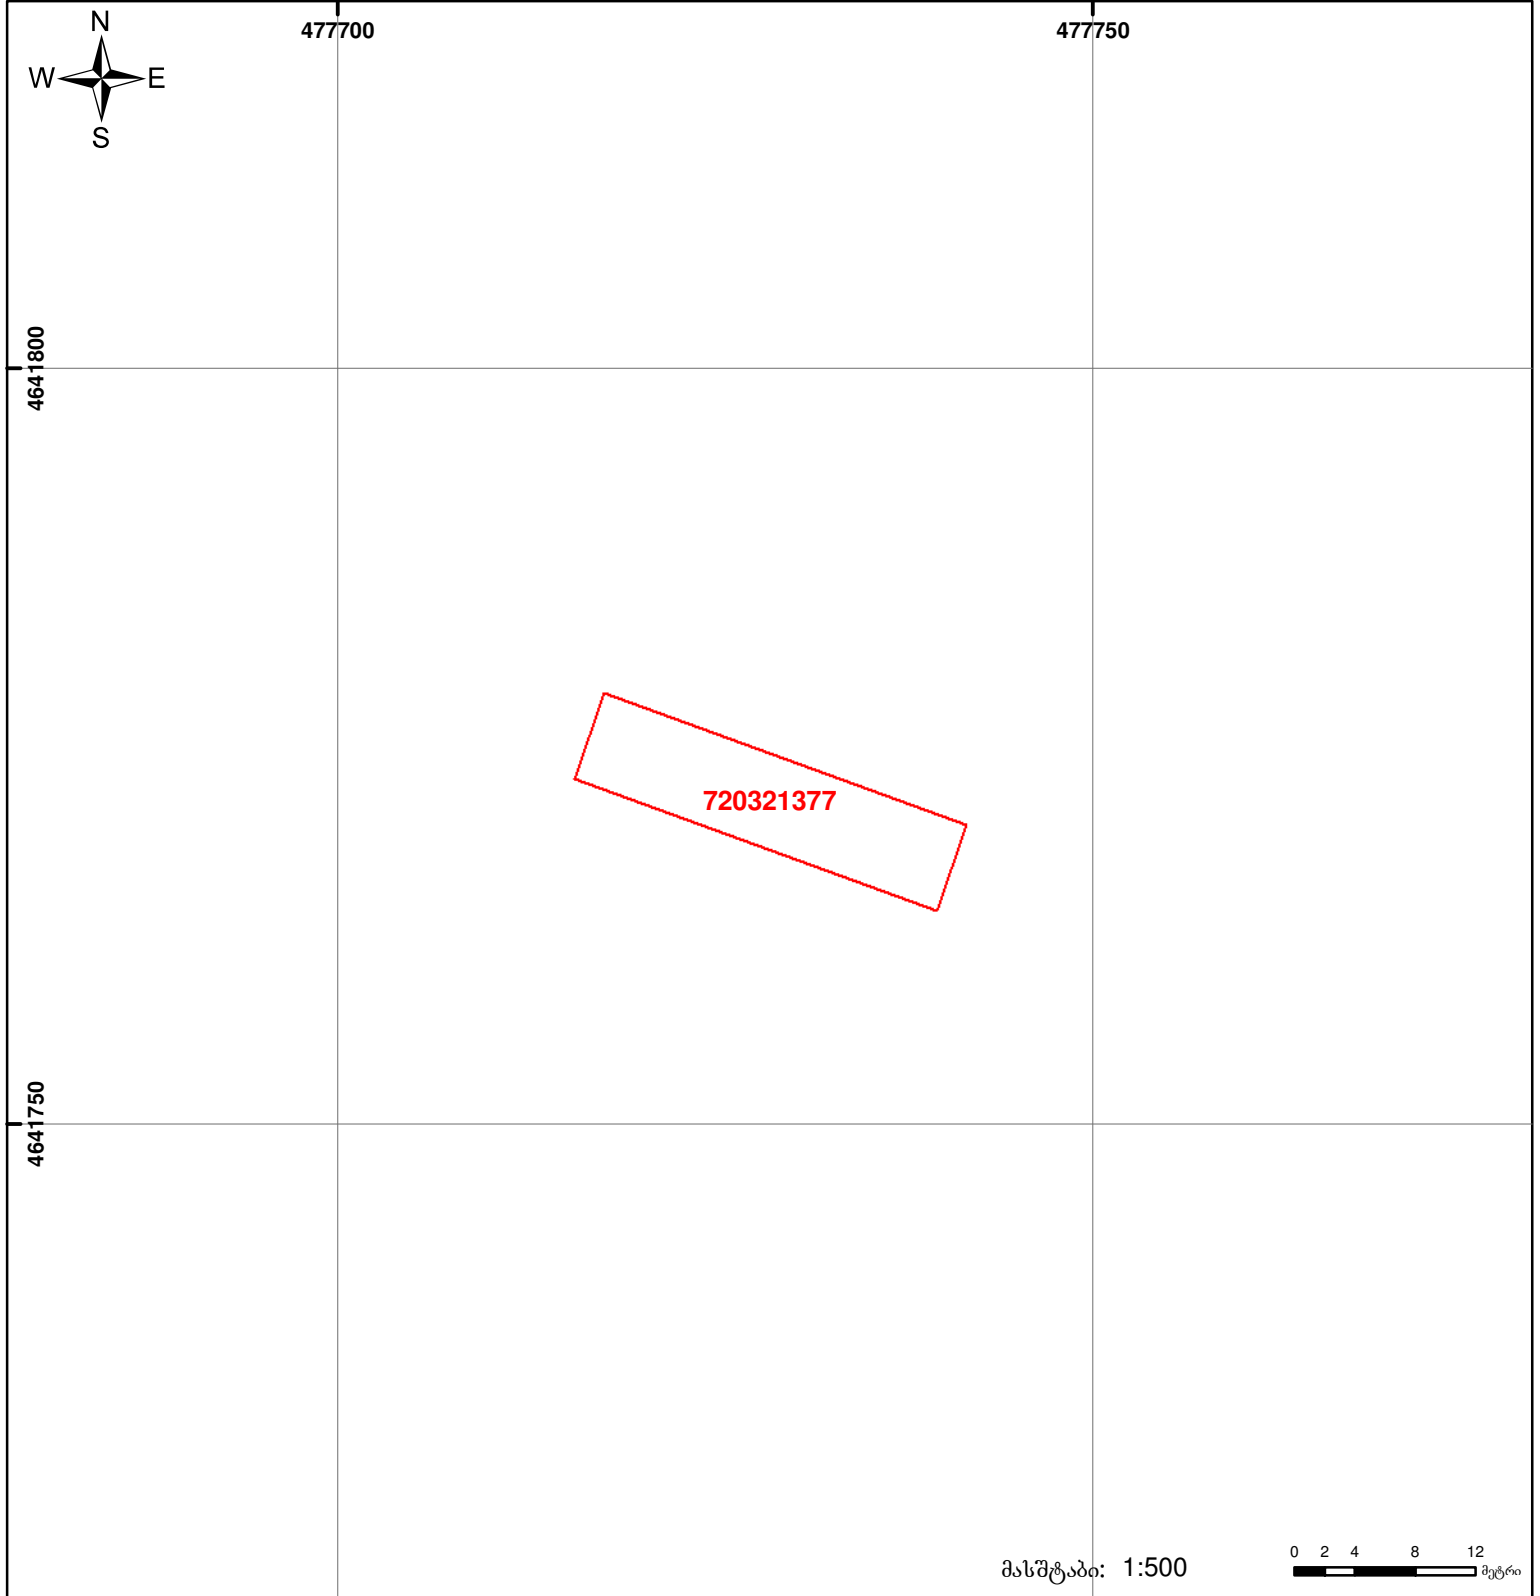

მასშტაბი: 1:500

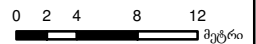

- შენობა-ნაგებობა, პირობითი ნომერი/სართულიანობა
- ვაღებულება
- საზოგადოებრივი ნაგებობა
- მიწის ნაკვეთის საკადასტრო საზღვარი
- მშენებარე ნაგებობა

