


ზომიდან 740117215 ; 740113793; 740113161 რეგისტრირებულ მონაცემებთან
 განიხილოთ 882020623220 ; 882020522316; 882020509875 განაცხადთან ერთად

მიწის ნაკვეთის საკადასტრო კოდი: **740113656**
 განცხადების რეგისტრაციის ნომერი: **882020509473**
 მიწის ნაკვეთის ფართობი: **4615 კვ.მ.**
 დანიშნულება:
 მომზადების თარიღი: **07.12.20**

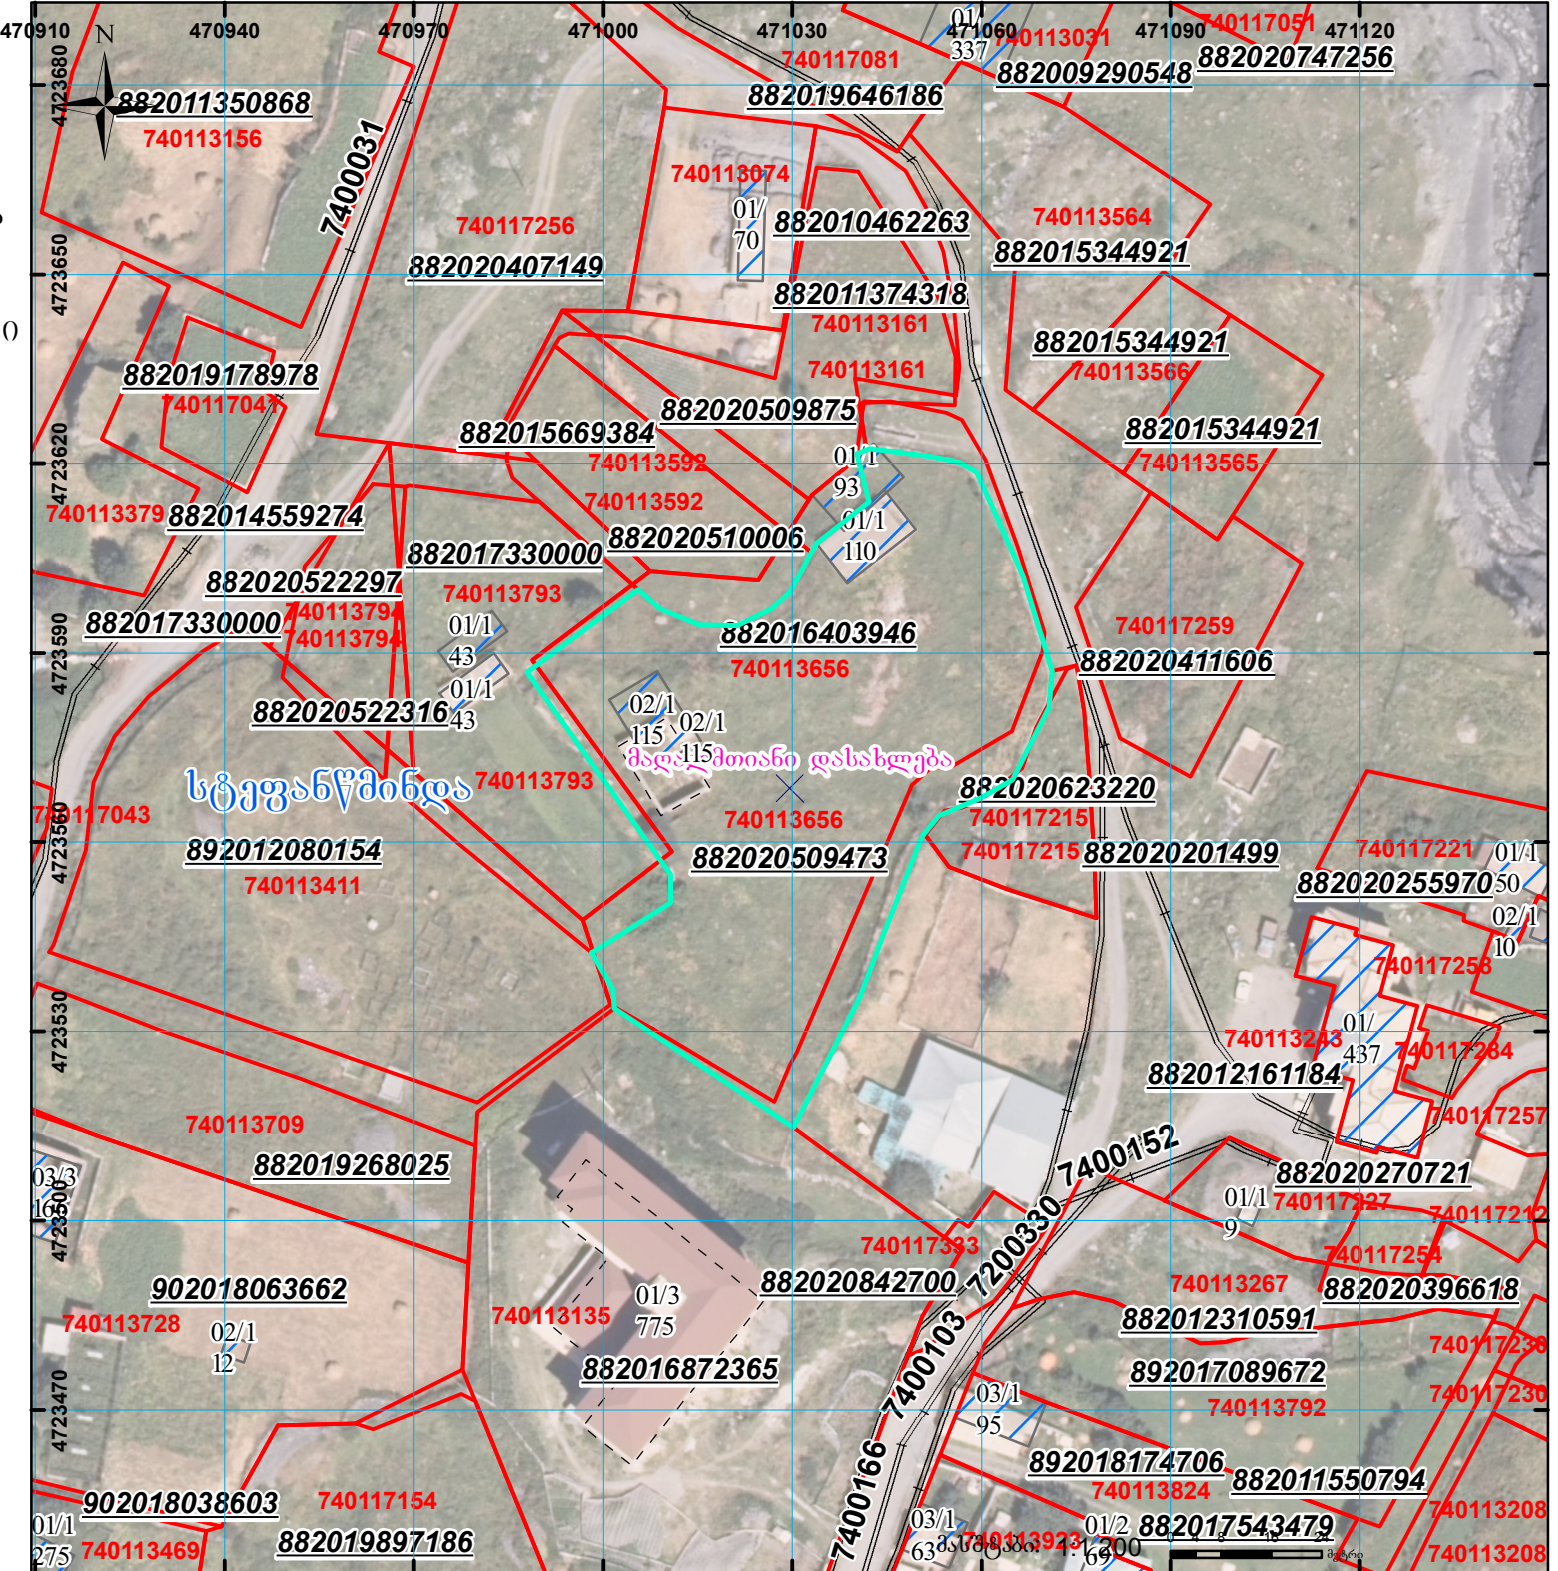

	შენიშვნა-ნაკვეთი, პირობითი ნომერი/სართულიანობა		ვალდებულება		სარეგისტრაციოდ წარმოდგენილი ნაკვეთი
	მიწის ნაკვეთის საკადასტრო საზღვარი		შუენებარე ნაკვეთობა		საზობრთვი ნაკვეთობა

UTM (საერთაშორისო) სისტემის კოორდ.