



# საკადასტრო გეგმა

საჯარო რეესტრის ეროვნული  
სააგენტო

საკადასტრო კოდი: **84.06.39.044.045**

ნაკვეთის დანიშნულება:


**სასოფლო-სამეურნეო**

განცხადების ნომერი: **882024663688**

ფართობი:

**14964 კვ.მ (WGS 84 / UTM zone 38N)**

მომზადების თარიღი: **13/05/2024**

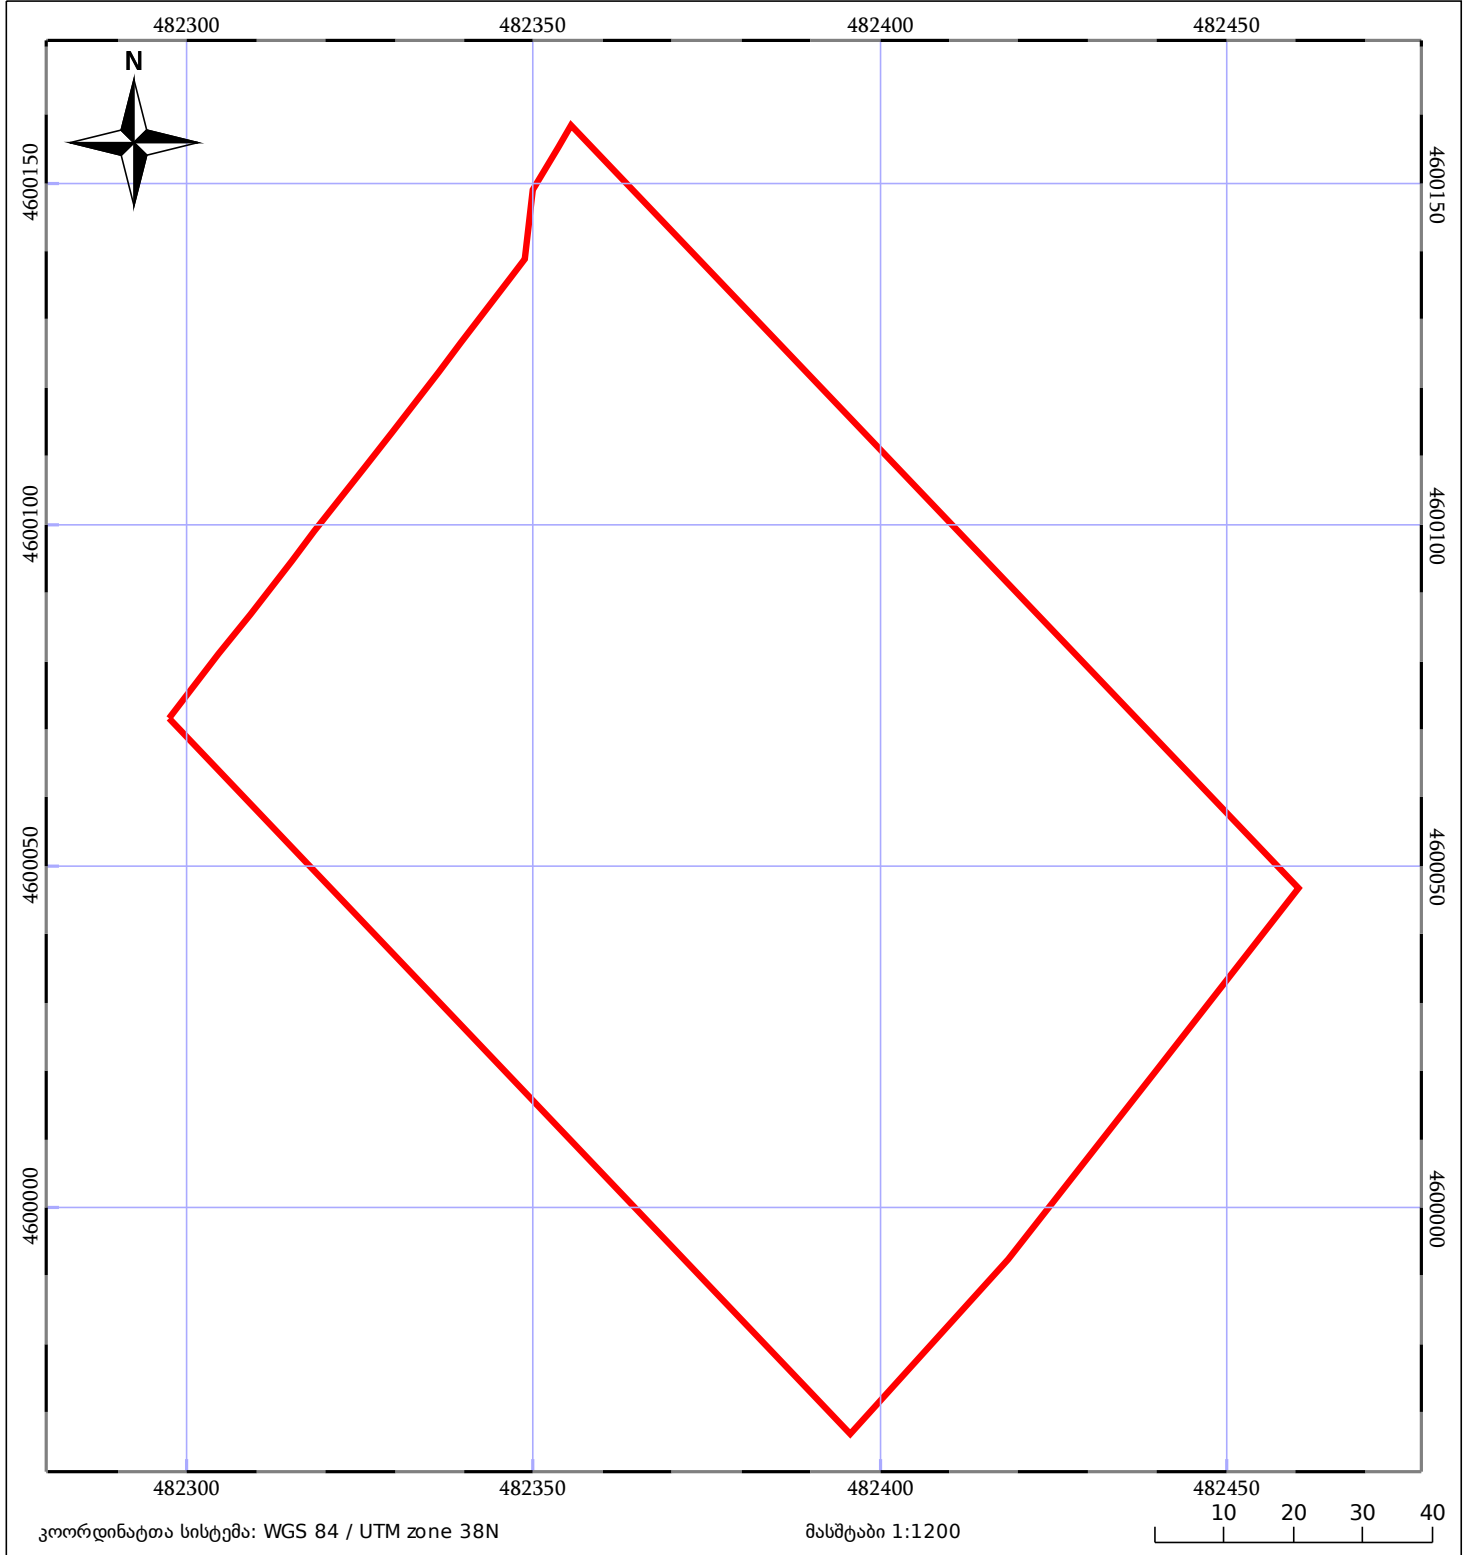

05/25 მშენებარე ნაგებობა	ნაკვეთის საკადასტრო საზღვარი	05/25 შენობა/ნაგებობა
საზღვრული ნაგებობა	ტყის ფონდი	ვალდებულება