



საკადასტრო გეგმა

საჯარო რეესტრის ეროვნული
სააგენტო

საკადასტრო კოდი: **01.81.01.188.006**

განცხადების ნომერი: **882024896774**


მომზადების თარიღი: **24/06/2024**

ნაკვეთის დანიშნულება:

ფართობი:

არასასოფლო საშენობო

943 კვ.მ (WGS 84 / UTM zone 38N)

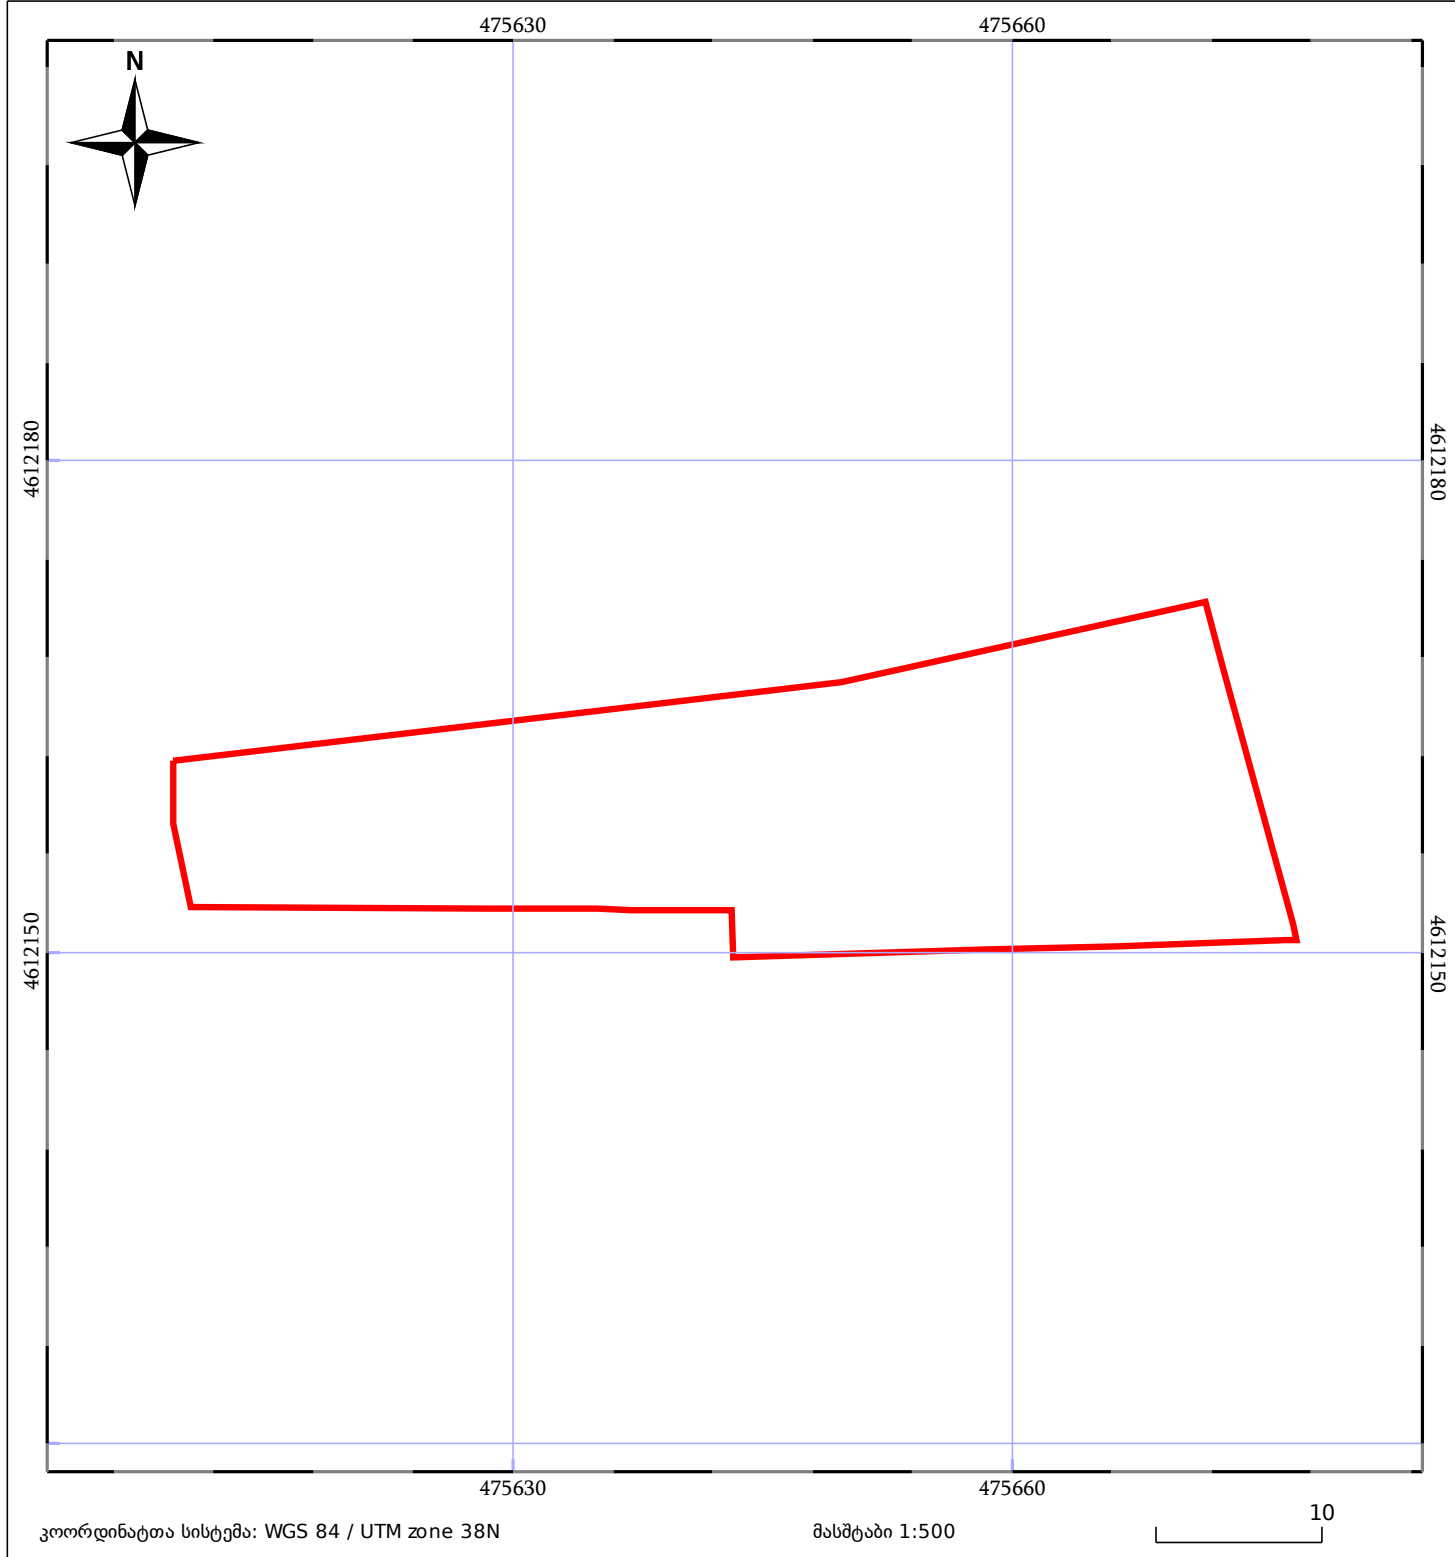

05/25 მშენებარე ნაგებობა	ნაკვეთის საკადასტრო საზღვარი	05/25 შენობა/ნაგებობა
საზოგადოებრივი ნაგებობა	ტყის ფონდი	ვალდებულება