




საქართველოს იუსტიციის მინისტრო
საჯარო რეგისტრის ეროვნული სააგენტო

საკადასტრო გეგმა

საჯარო რეგისტრის
ეროვნული სააგენტო

მიწის ნაკვეთის საკადასტრო კოდი: 01.18.03.038.011
განცხადების რეგისტრაციის ნომერი 882010681782
მიწის ნაკვეთის ფართობი: 191 კვ.მ.
დანიშნულება: არასასოფლო-სამეურნეო
მომზადების თარიღი 02.08.10

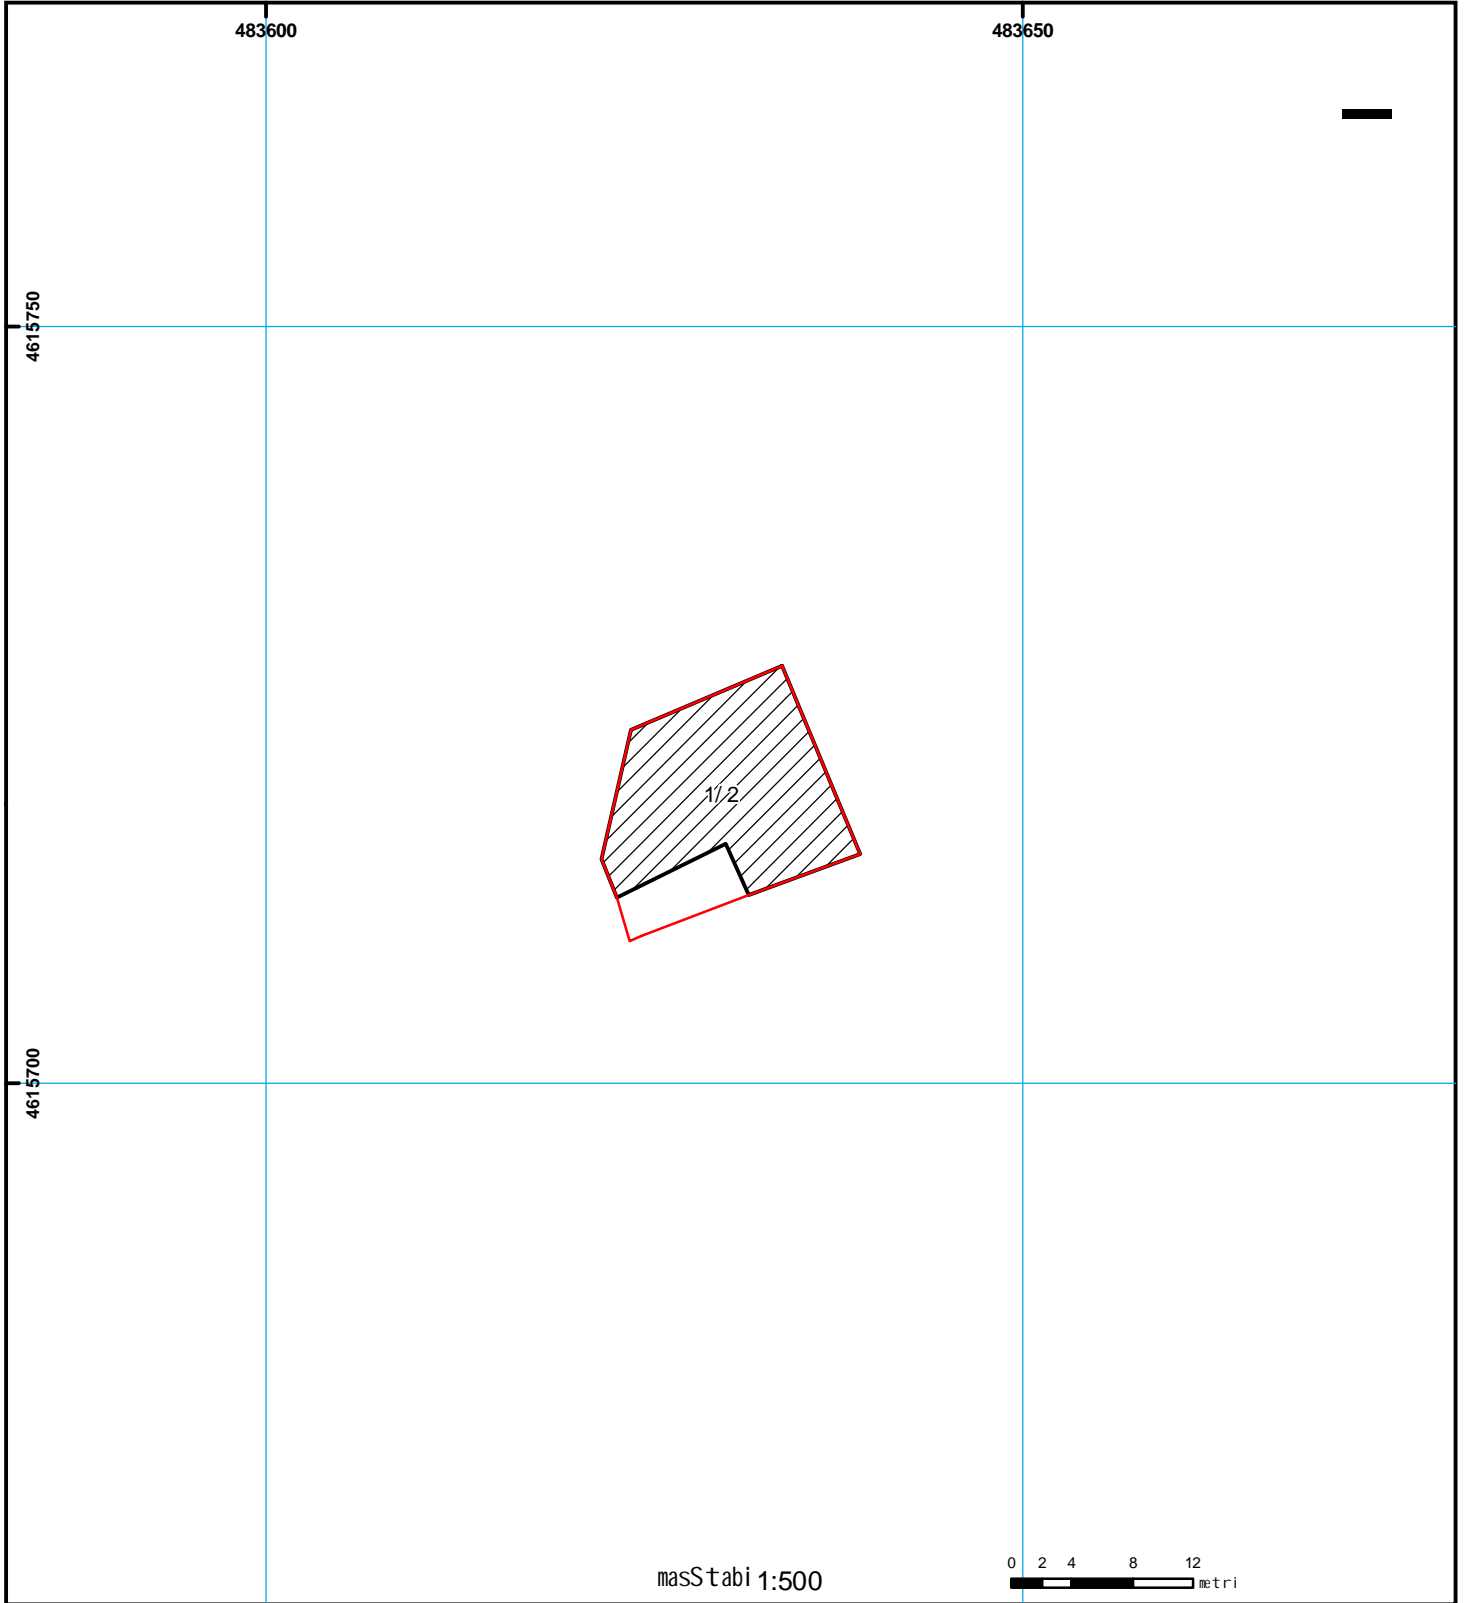

01/2	სენობა-ნაგებობა, პირობითი ნომერი/სართულიანობა		ვალდებულება		ხაზობრივი ნაგებობა	000 000 UTM (საერთაშორისო) სისტემის კოორდ.
	მიწის ნაკვეთის საკადასტრო საზღვარი		მსენებარე ნაგებობა		მიწისკვეთის ნაგებობა	