


მიწის ნაკვეთის საკადასტრო კოდი: 01.20.01.053.008
 განცხადების რეგისტრაციის ნომერი: 882020881292
 მიწის ნაკვეთის ფართობი: 1636 კვ.მ.
 დანიშნულება:
 მომზადების თარიღი: 18.11.20

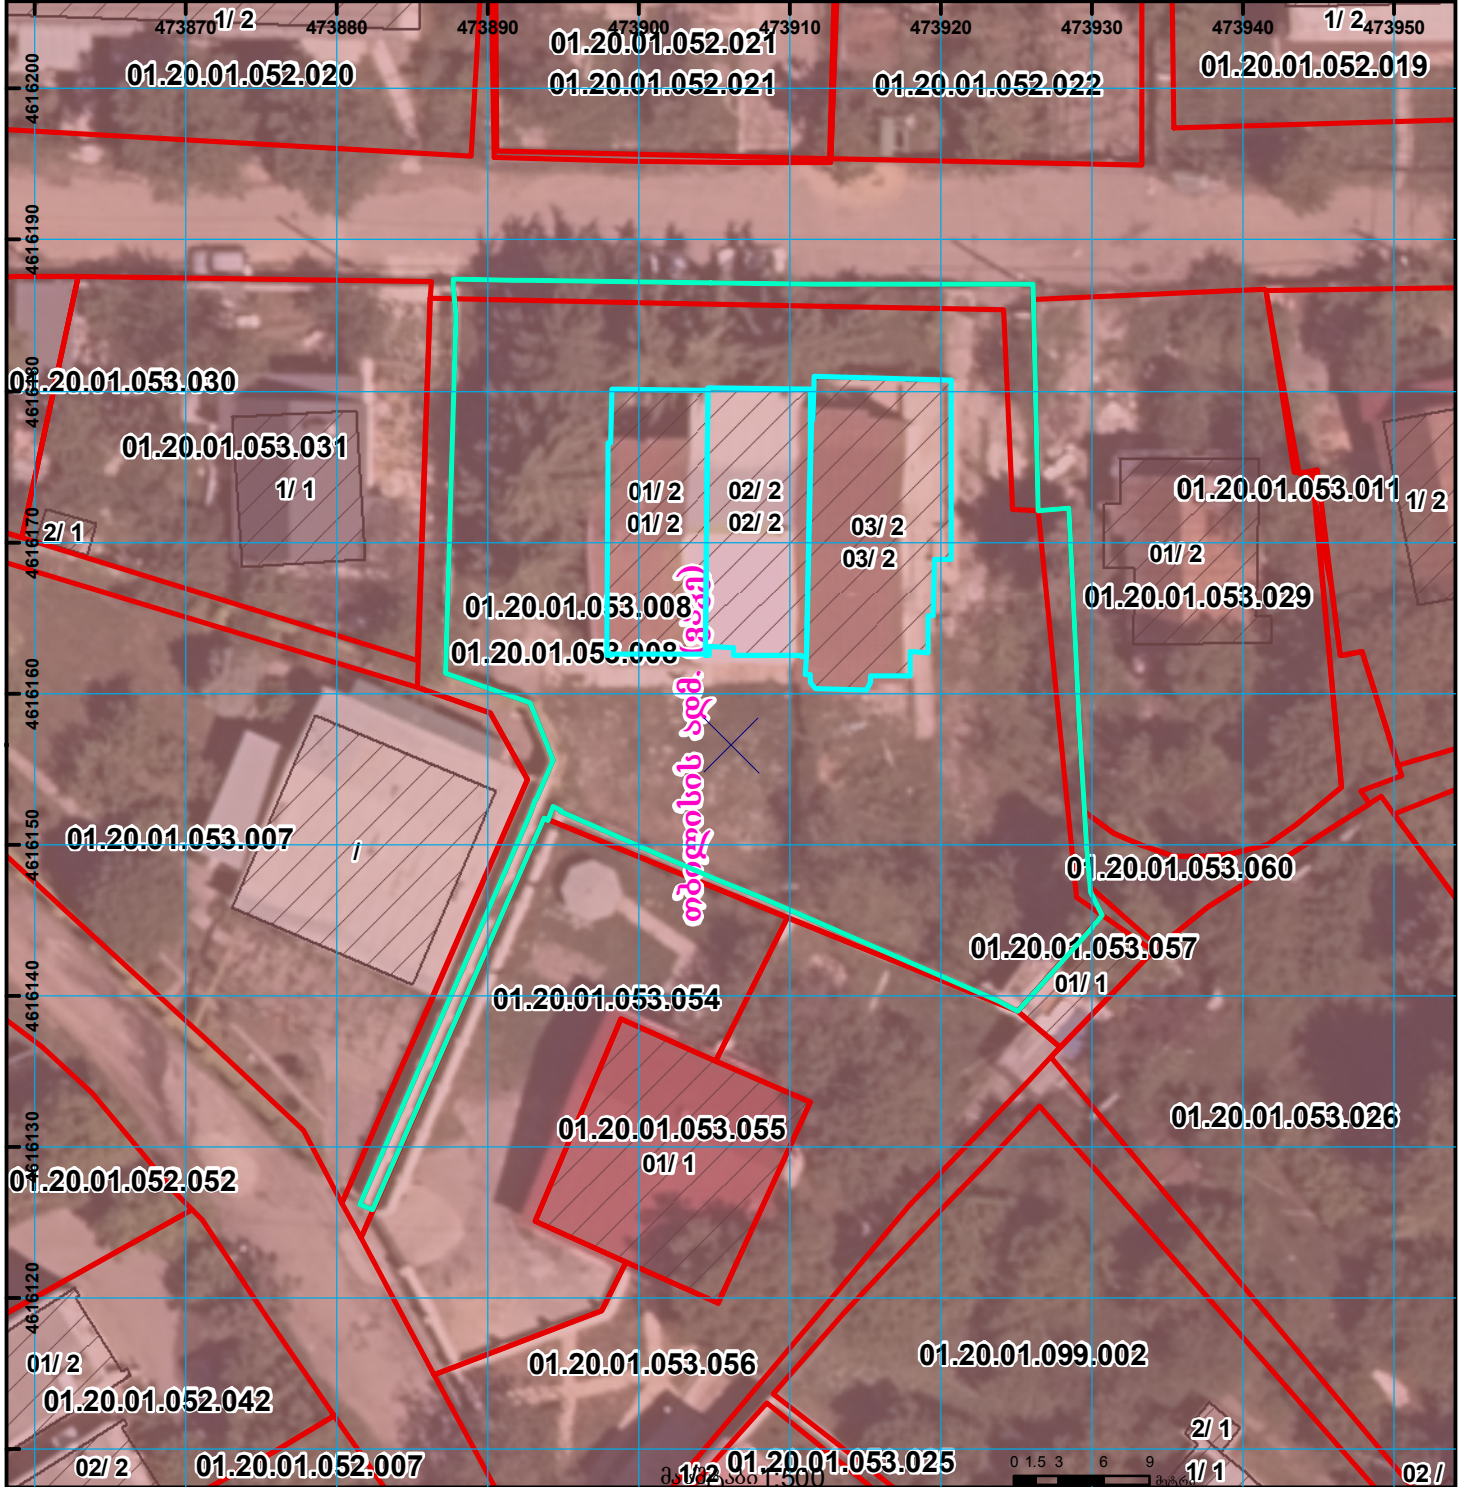

შენობა-ნაგებობა, პირობითი ნომერი/სართულიანობა	ვალდებულება	საზოგადოებრივი ნაგებობა	მიწისქვეშა ნაგებობა	UTM (საერთაშორისო) სისტემის კოორდ.
მიწის ნაკვეთის საკადასტრო საზღვარი	მშენებარე ნაგებობა	მიწისქვეშა ნაგებობა		