



საკადასტრო გეგმა

საჯარო რეესტრის ეროვნული
სააგენტო

საკადასტრო კოდი: **52.69.31.002**

ნაკვეთის დანიშნულება:


სასოფლო-სამეურნეო(სახნავი)

განცხადების ნომერი: **882022508090**

ფართობი:

5599099 კვ.მ (WGS 84 / UTM zone 38N)

მომზადების თარიღი: **18/07/2022**

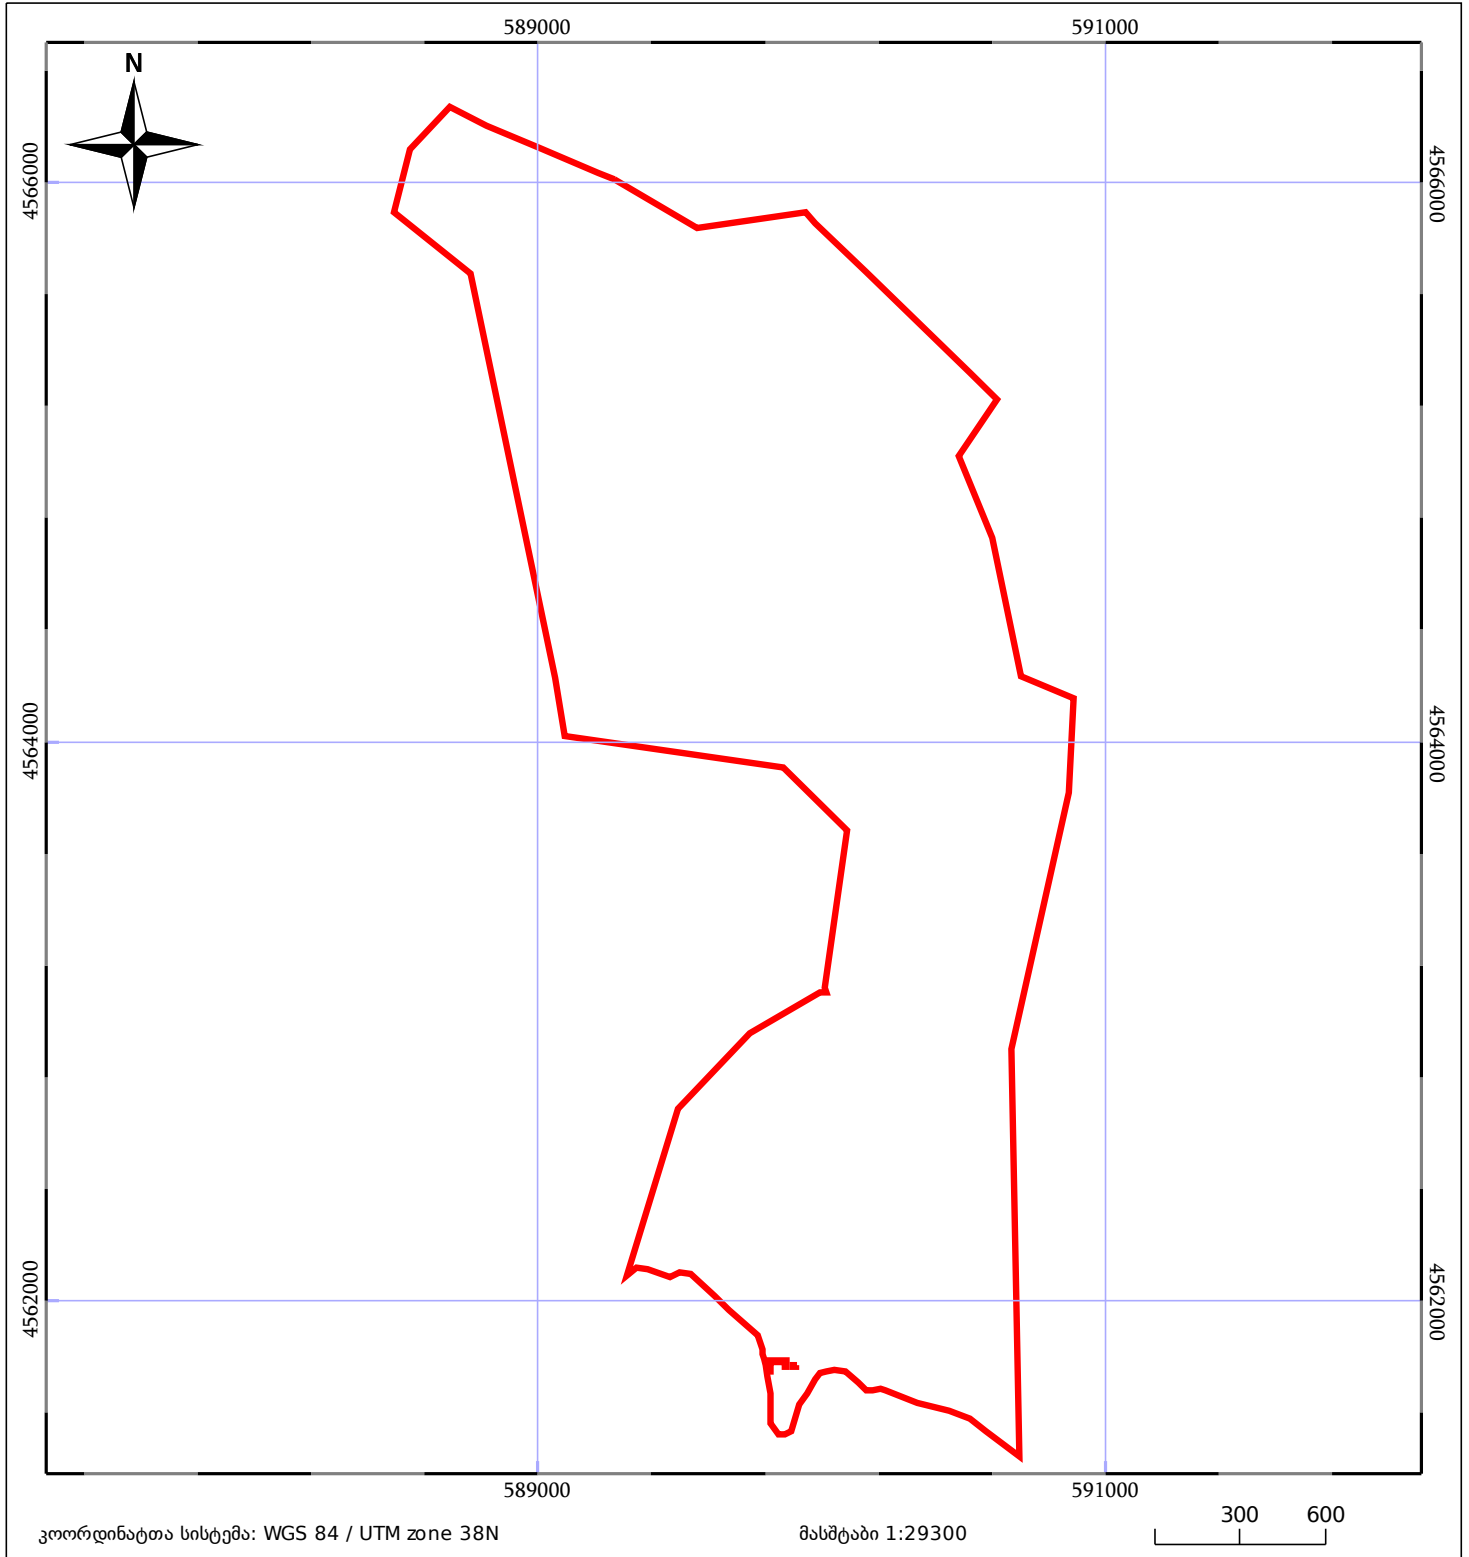

| | | |
|--------------------------|------------------------------|-----------------------|
| 05/25 მშენებარე ნაგებობა | ნაკვეთის საკადასტრო საზღვარი | 05/25 შენობა/ნაგებობა |
| სამობრივი ნაგებობა | ტყის ფონდი | ვალდებულება |