


მიწის ნაკვეთის საკადასტრო კოდი: 720235813
 განცხადების რეგისტრაციის ნომერი: 882024455863
 მიწის ნაკვეთის ფართობი: 1513 კვ.მ.
 დანიშნულება:

გეგმვა-დაგეგმვის თარიღი: 01.04.24

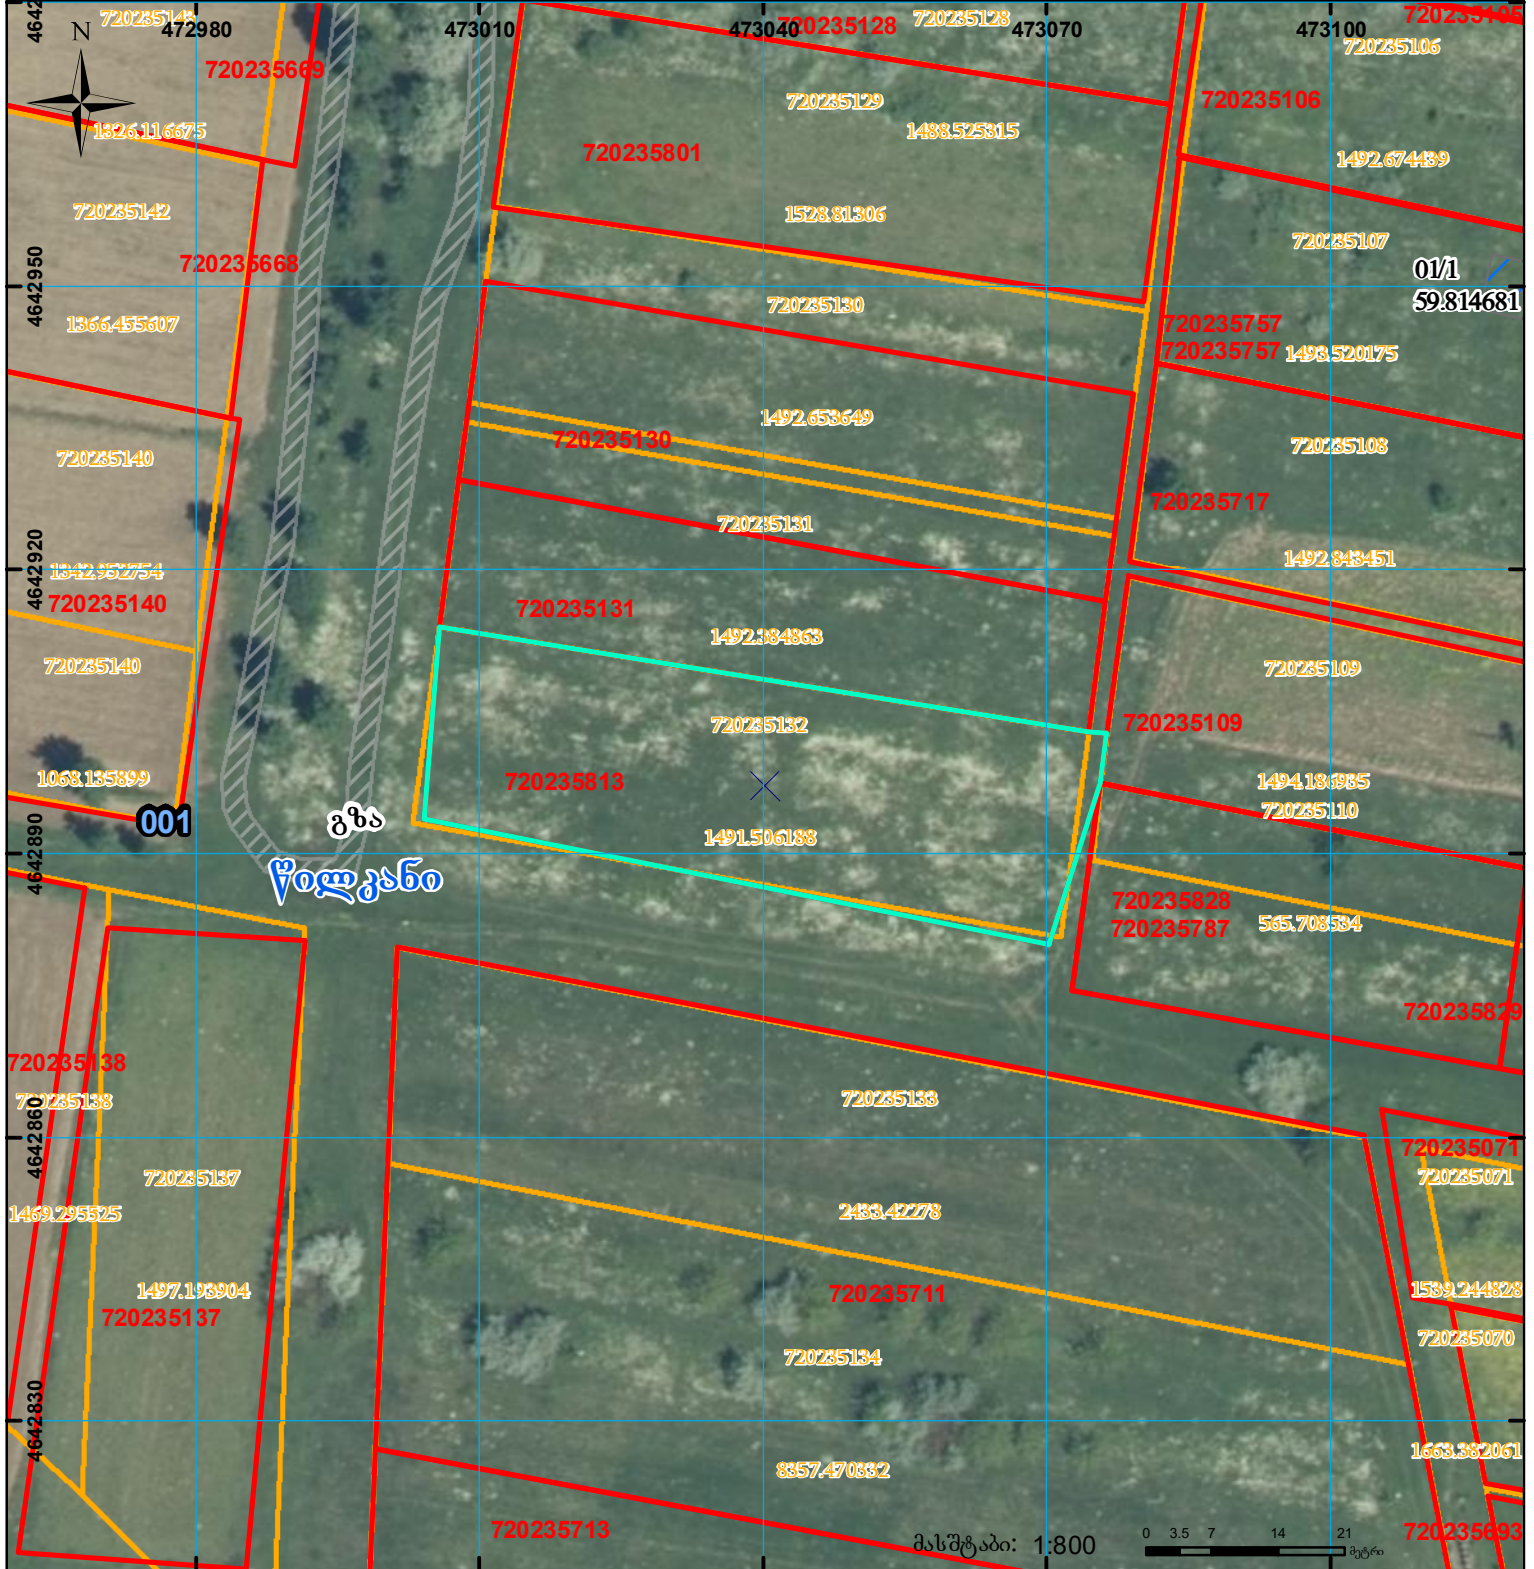

	შენიშნული ნაკვეთი, პირობითი ნომერი/სართულიანობა		ვალდებულება		სარეგისტრაციოდ წარმოდგენილი ნაკვეთი
	მიწის ნაკვეთის საკადასტრო საზღვარი		შენიშნული ნაკვეთი		სახორბლო ნაკვეთი

UTM (საერთაშორისო) სისტემის კოორდ.