




საქართველოს
ეროვნული სააგენტო

საქართველოს იუსტიციის სამინისტრო
საჯარო რეგისტრის ეროვნული სააგენტო

საკადასტრო გეგმა

მიწის ნაკვეთის საკადასტრო კოდი: 01.72.14.093.130
განცხადების რეგისტრაციის ნომერი: 882011014915
მიწის ნაკვეთის ფართობი: 1500 კვ.მ.
დანომუშავება: სასოფლო-სამეურნეო
მომზადების თარიღი 18.01.11

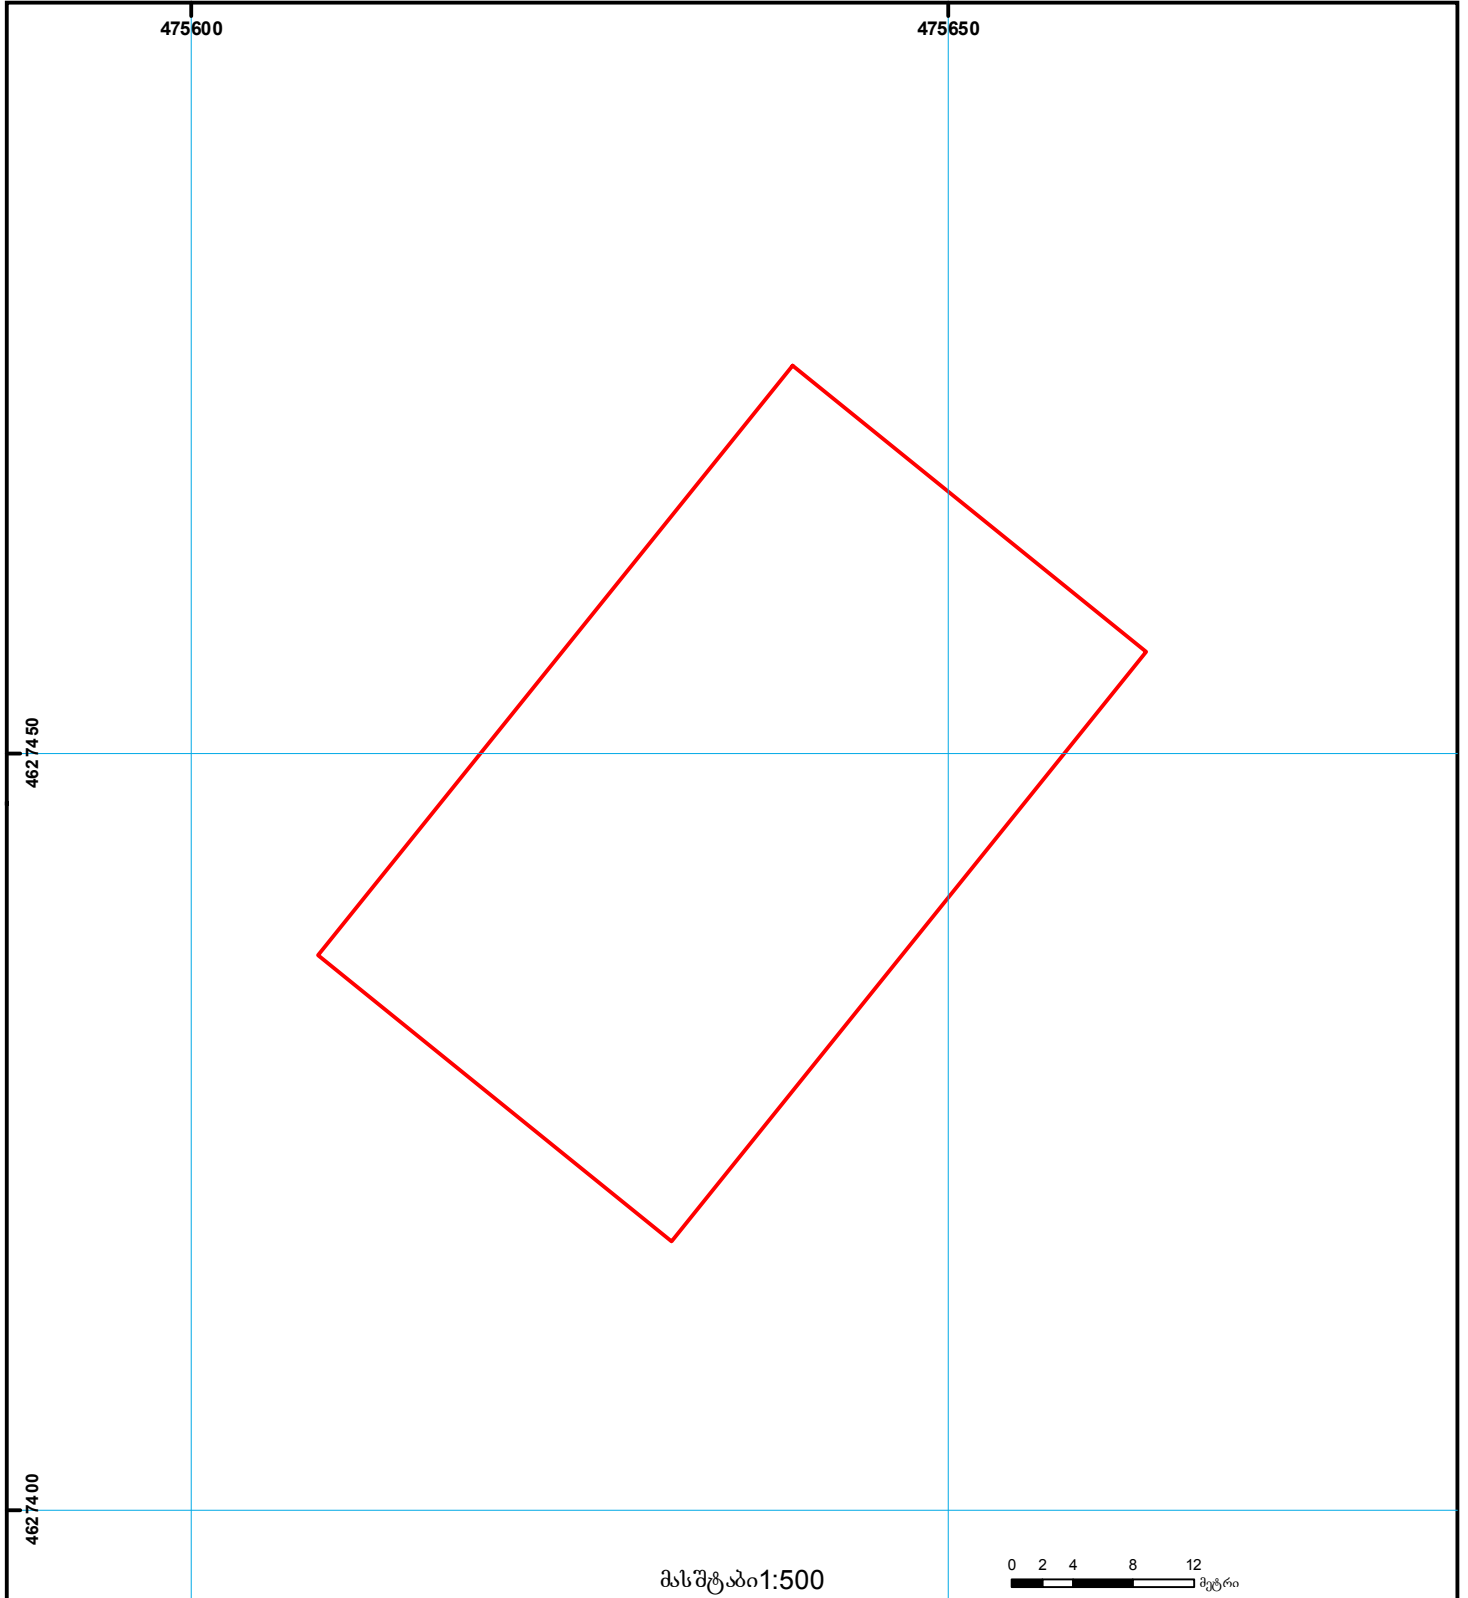

 შენობა-ნაგებობა, პირობითი ნომერი/სართულიანობა	 ვალდებულება	 საზოგადოებრივი ნაგებობა	 0.00 (საერთაშორისო) UTM სისტემის კოორდ.
 მიწის ნაკვეთის საკადასტრო საზღვარი	 მშენებარე ნაგებობა	 მიწისქვეშა ნაგებობა	