


მიწის ნაკვეთის საკადასტრო კოდი: 86 11 24 118
 განცხადების რეგისტრაციის ნომერი: 882020512304
 მიწის ნაკვეთის ფართობი: 940 კვ.მ.
 დანიშნულება:
 მომზადების თარიღი: 07.08.20

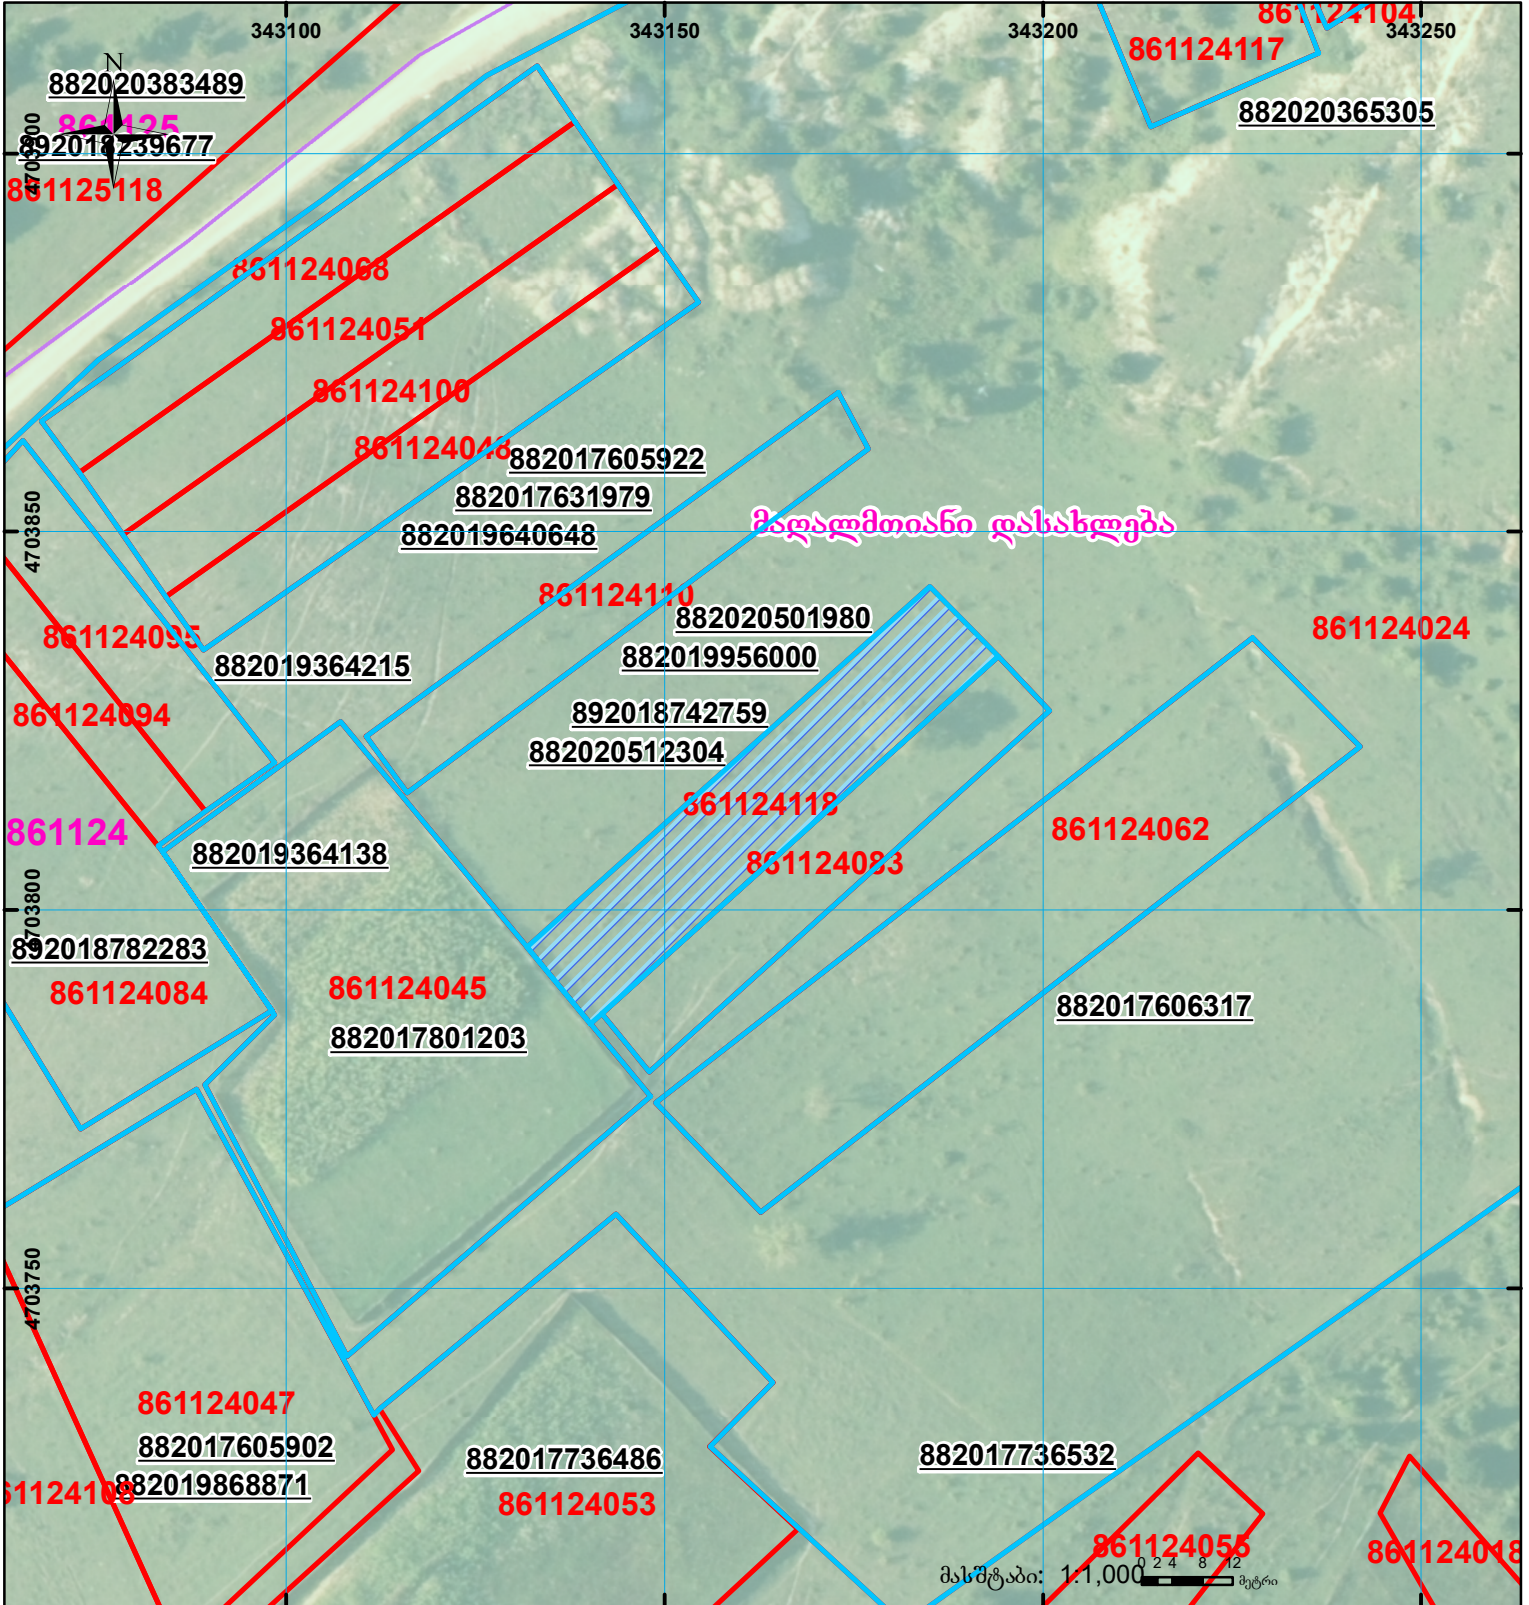

მასშტაბი: 1:1,000

	შენიშნული ნაკვეთი, პირობითი ნომერი/სართულიანობა		ვალდებულება		საზოგადოებრივი ნაკვეთი
	მიწის ნაკვეთის საკადასტრო საზღვარი		შუქნებარე ნაკვეთი		

UTM (საერთაშორისო) სისტემის კოორდ.