


ნაკვეთი იდენტიფიკაცია  
 იმატებს სერვიტუტის ფინანსს

მიწის ნაკვეთის საკადასტრო კოდი: **812105208**  
 განცხადების რეგისტრაციის ნომერი: **882024239528**  
 მიწის ნაკვეთის ფართობი: **1007 კვ.მ.**  
 დანიშნულება:  
 მომზადების თარიღი: **06.03.24**

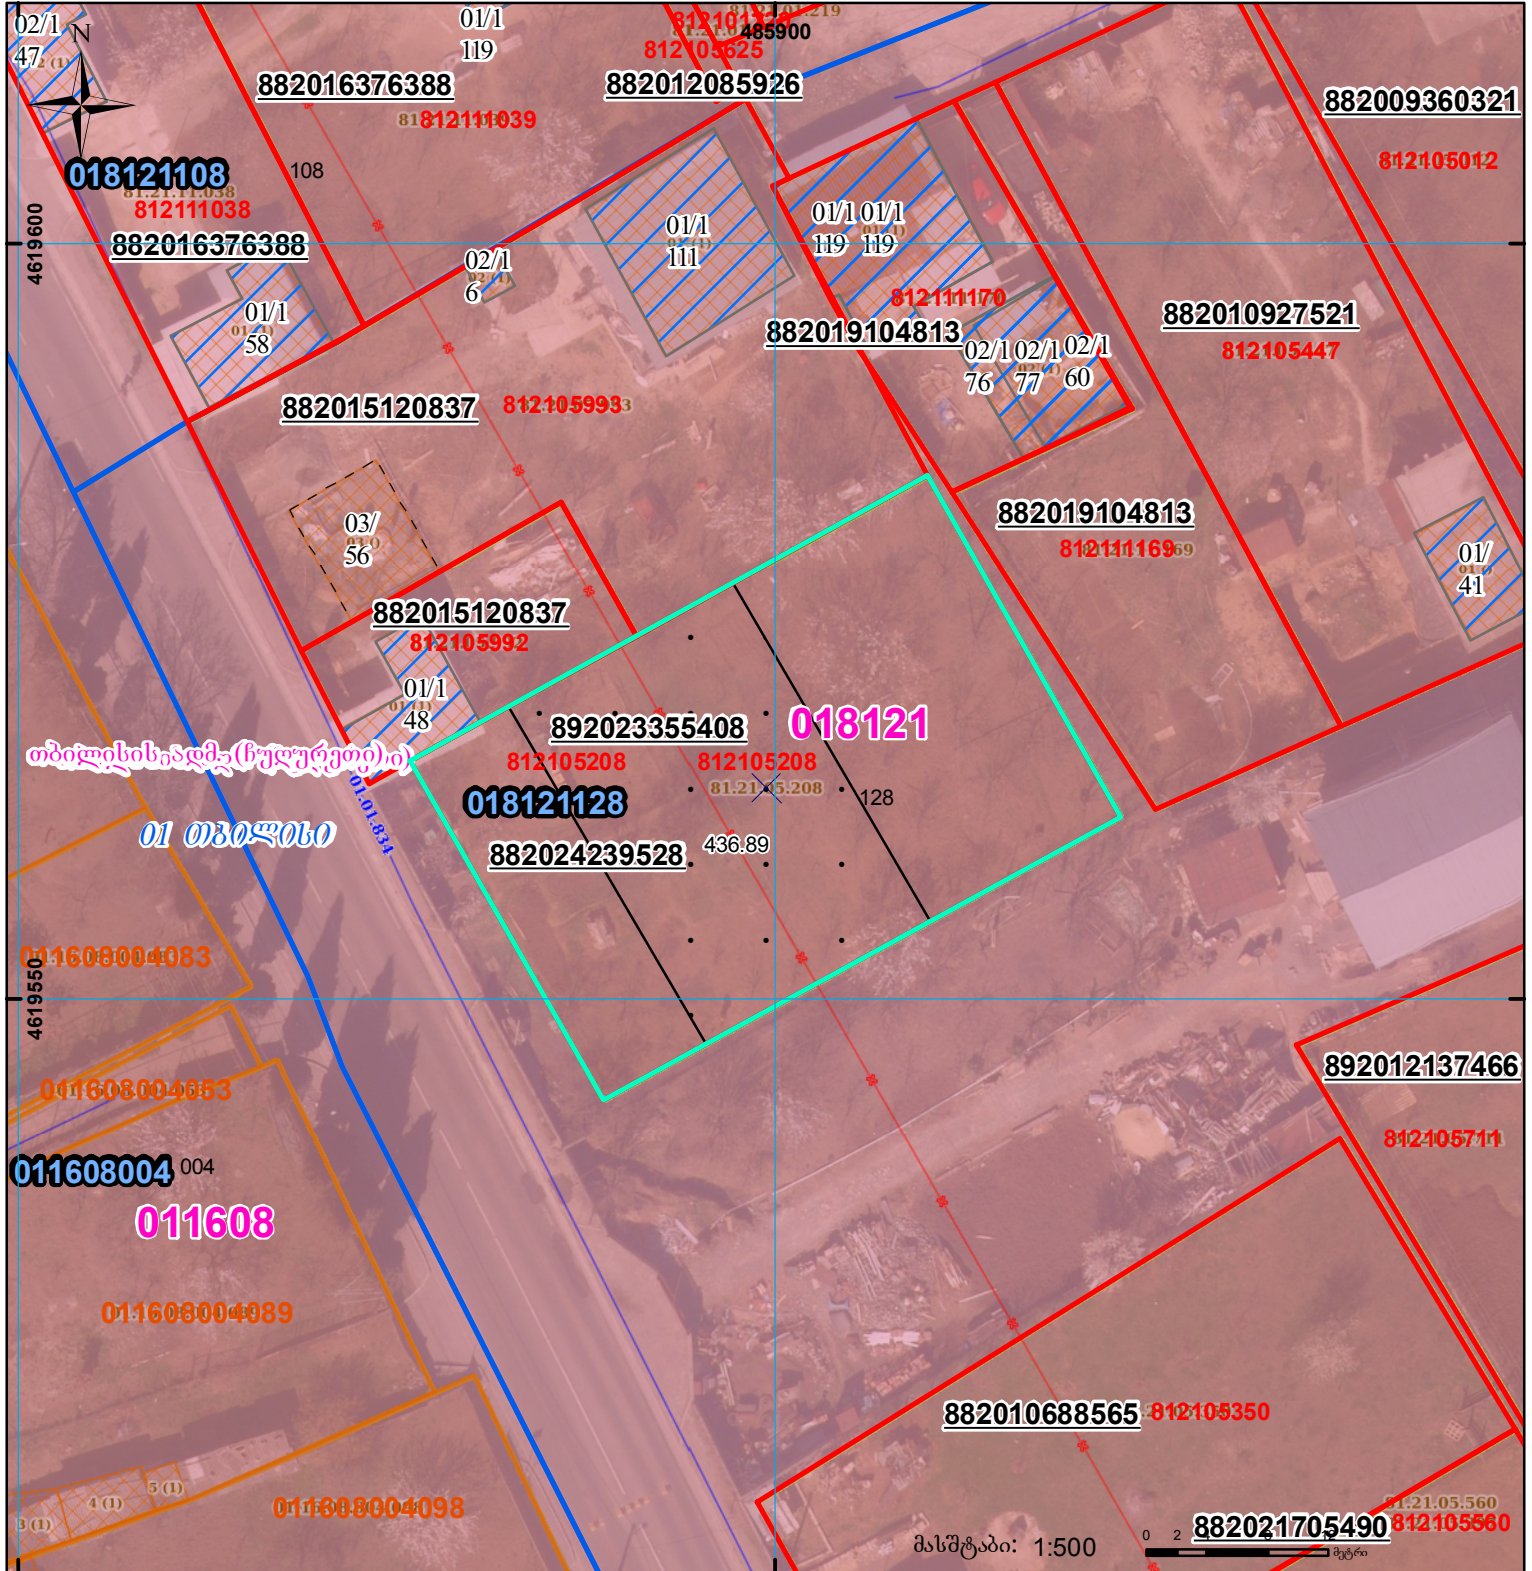

	შენიშნული ნაკვეთი, პირობითი ნომერი/სართულიანობა		ვალდებულება		სარეგისტრაციოდ წარმოდგენილი ნაკვეთი
	მიწის ნაკვეთის საკადასტრო საზღვარი		შუქვებარე ნაკვეთი		სახობრივი ნაკვეთი