




საქართველოს იუსტიციის სამინისტრო  
საჯარო რეგისტრის ეროვნული სააგენტო


საკადასტრო გეგმა

საჯარო რეგისტრის  
ეროვნული სააგენტო

მიწის ნაკვეთის საკადასტრო კოდი: 01.72.14.041.317  
განცხადების რეგისტრაციის ნომერი: 882012101818  
მიწის ნაკვეთის ფართობი: 234 კვ.მ.  
ღანძღვულება: სასოფლო-სამეურნეო  
მომზადების თარიღი 22.03.12

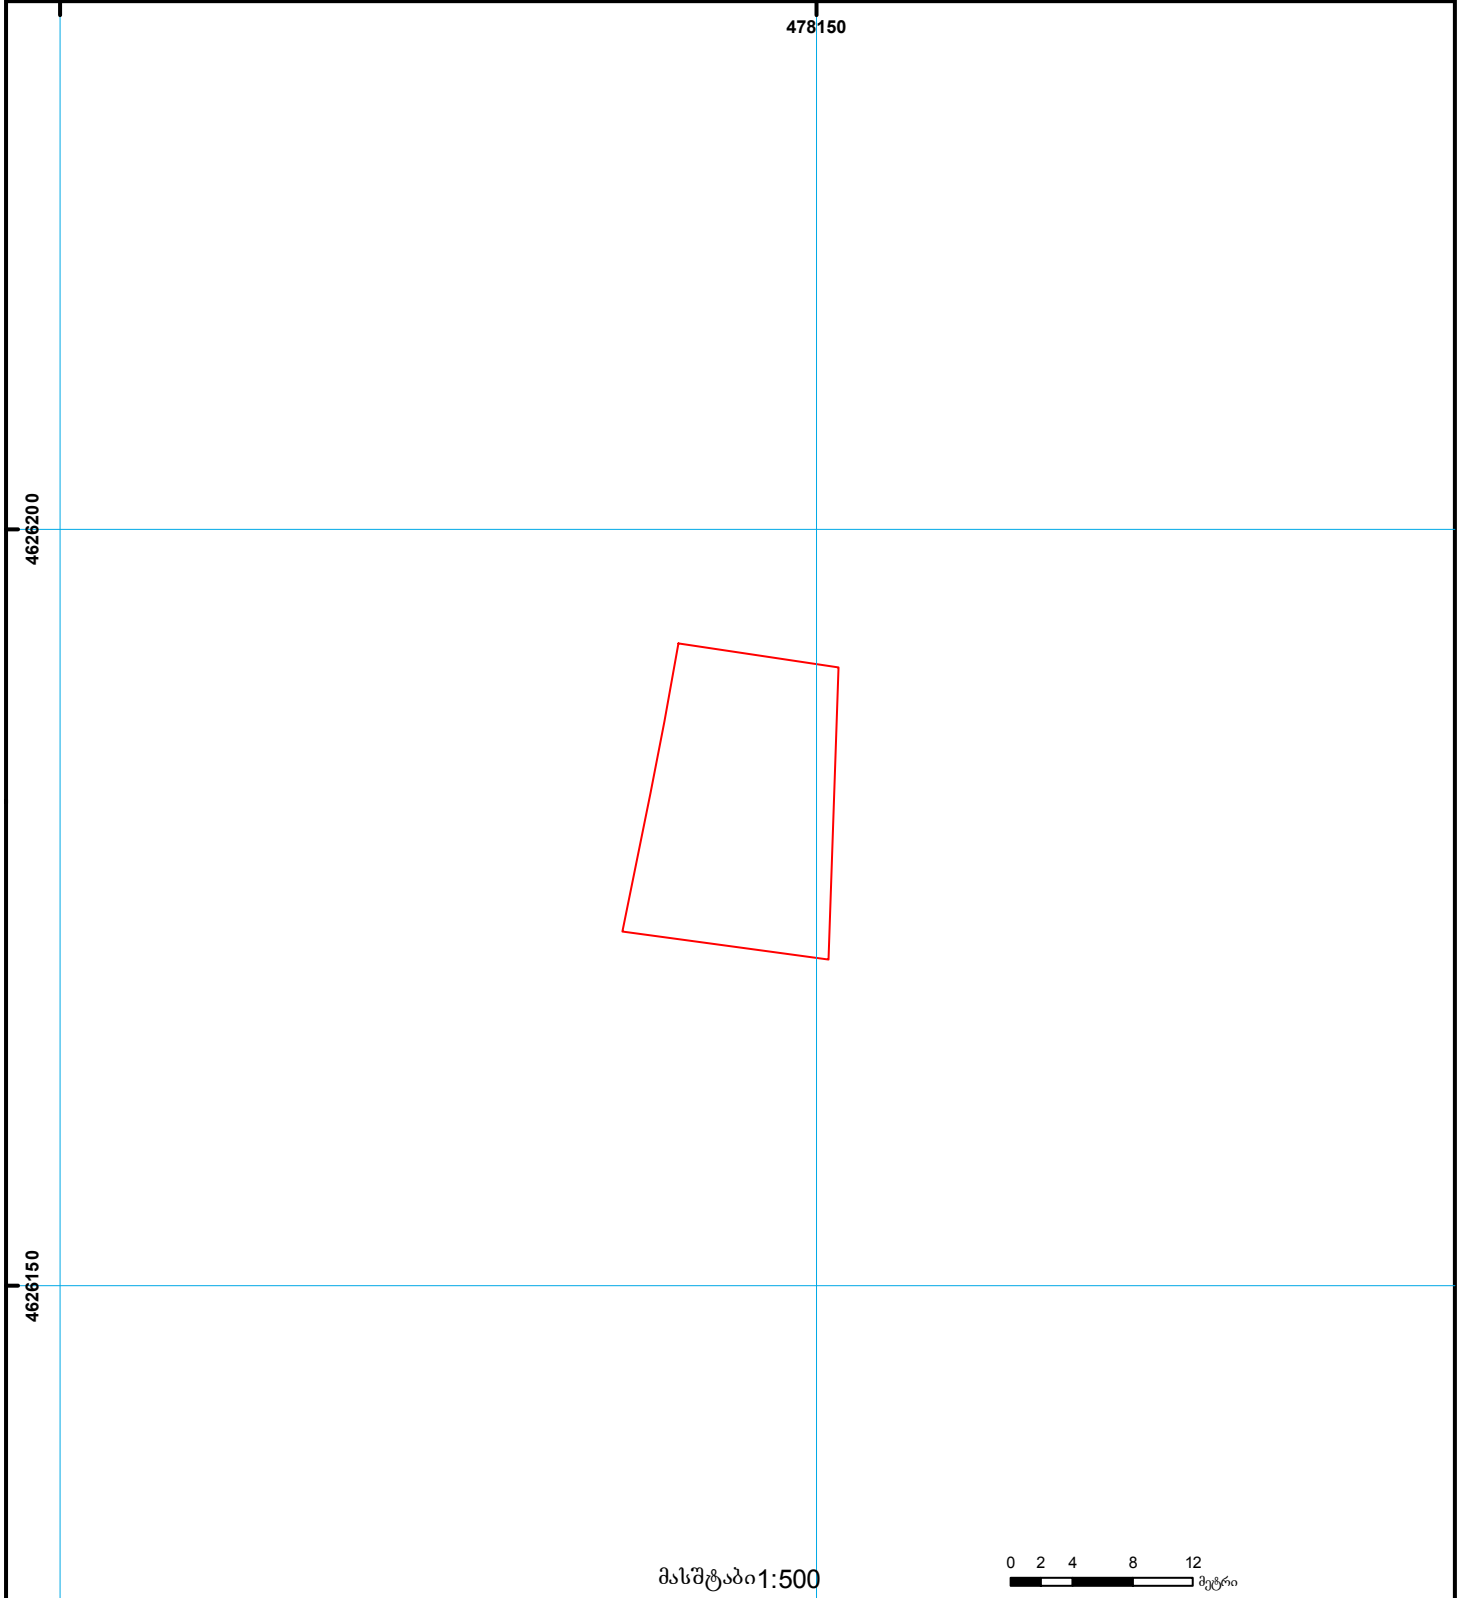

მასშტაბი 1:500

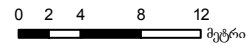

- |  |                    |                     |                                       |
|--|--------------------|---------------------|---------------------------------------|
| შენობა-ნაგებობა,<br>პირობითი ნომერი/სართულიანობა | ვალდებულება        | საზღვრივი ნაგებობა  | UTM (საერთაშორისო)<br>სისტემის კოორდ. |
| მიწის ნაკვეთის საკადასტრო საზღვარი               | მშენებარე ნაგებობა | მიწისქვეშა ნაგებობა |                                       |