




საკადასტრო გეგმა

საქართველოს რეესტრის ეროვნული
სააგენტო

საკადასტრო კოდი: **72.01.15.183**
განცხადების ნომერი: **882021895404**
მომზადების თარიღი: **26/10/2021**

ნაკვეთის დანიშნულება: **სასოფლო-სამეურნეო**
ფართობი: **3000 კვ.მ (WGS 84 / UTM zone 38N)**

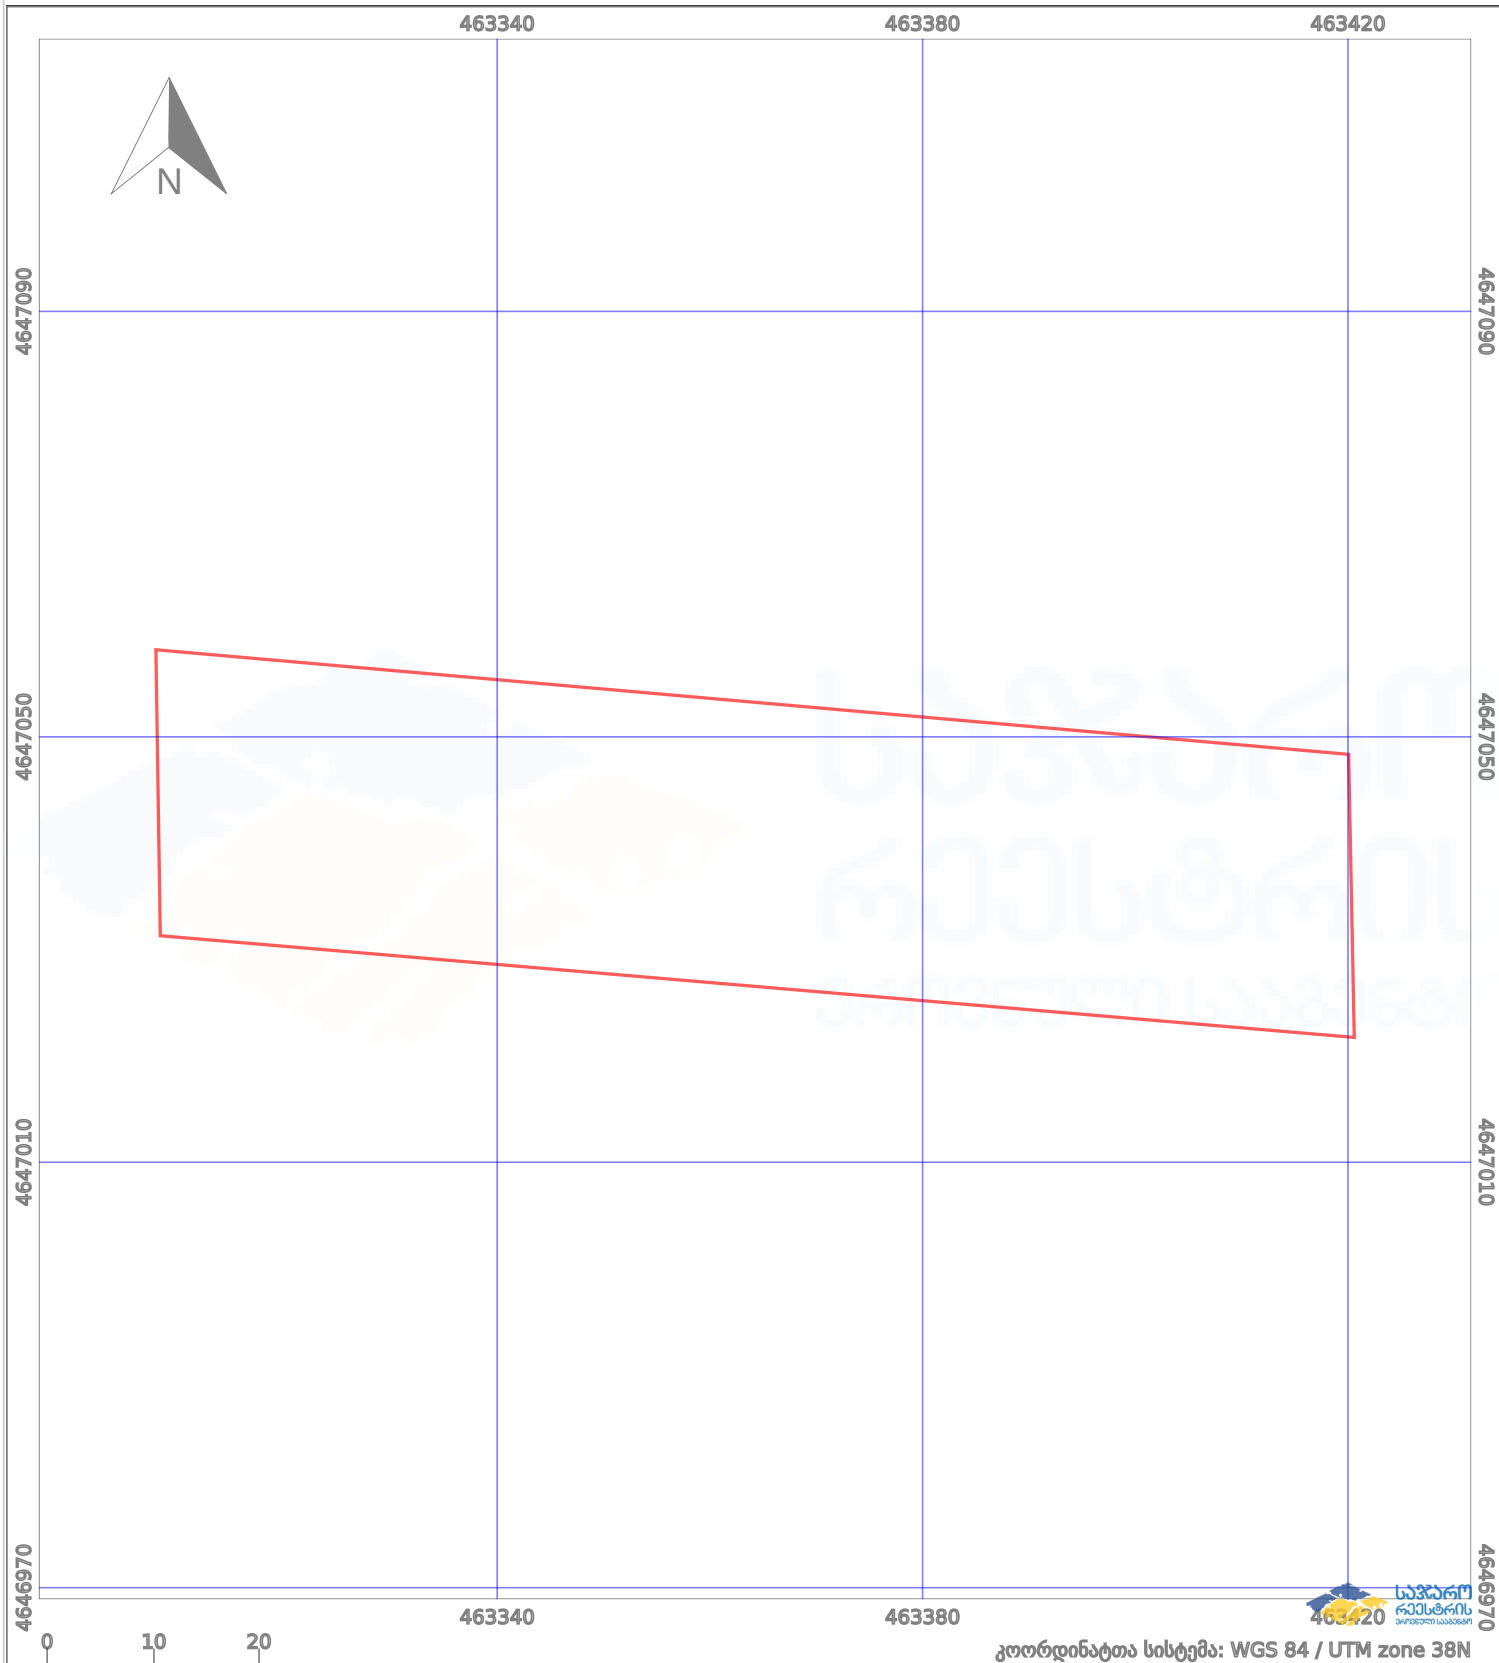

კოორდინატთა სისტემა: WGS 84 / UTM zone 38N

	ნაკვეთის საზღვარი		პირობითი აღნიშვნები:		აშენებული ნაგებობა
	სამომავლო ნაგებობა		მშენებარე ნაგებობა		ვალდებულება
	სამომავლო ნაგებობა		ტყის ფონდი		