

ციფრულ ვერსიაში შპს ვორმატის პოლიგონალურ ფენაში წარმოდგენილი
 ვიდეოს ატრიბუტები არ არის სრულყოფილად შევსებული

ციფრული ვერსია და ძალაღმს ვერსია განსხვავდება ფართობით


შიდა ანოტაციით ნახაზზე ფართობი წარმოსაგებია დამრგვალებული მქანქანებზე სიზუსტით

შენიშვნა-ნაგებობის ერთეულის მდებარეობის გეგმაზე მიწისფენი წარმოსაგებია დამრგვალებულად ორივე სართულისთვის

ძალაღმს ვერსიაში არ არის მითითებული შენობ-ნაგებობის ერთეულის დანიშნულება და ფართობი

მეორე სართულის ციფრულ ვერსიაში პოლიგონურ ფენაში არ უნდა იყოს გადაფარვა, ფიქსირდება ტოპოლოგიური ხარვეზი

მიწის ნაკვეთის საკადასტრო კოდი: **71.64.72.085**
 განცხადების რეგისტრაციის ნომერი: **882025220021**
 მიწის ნაკვეთის ფართობი:
 დანიშნულება:
 მომზადების თარიღი: **28.02.2025**

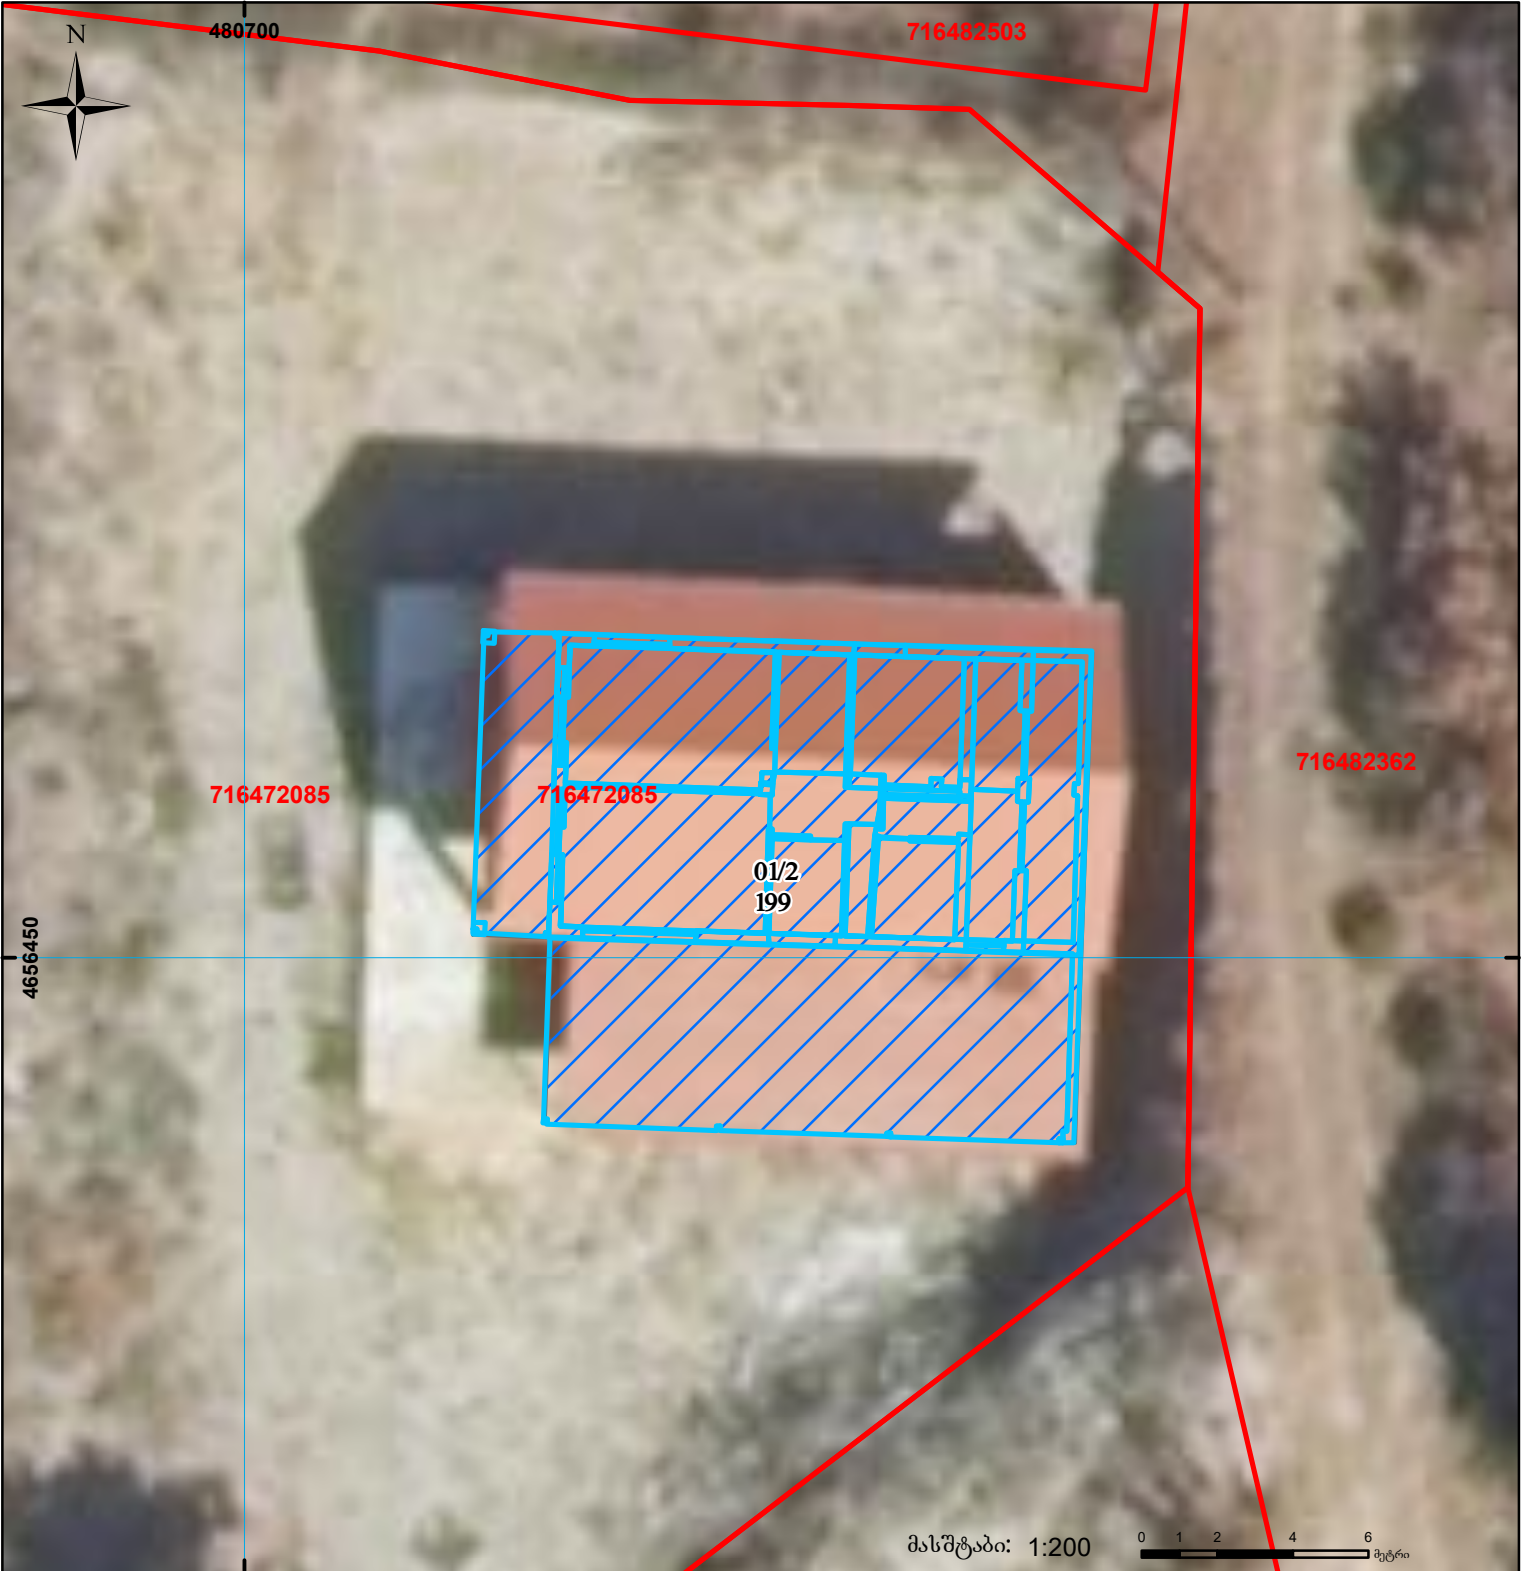

	შენიშვნა-ნაგებობა, პირობითი ნომერი/სართულიანობა		ვალდებულება		სარეგისტრაციოდ წარმოდგენილი ნაკვეთი
	მიწის ნაკვეთის საკადასტრო საზღვარი		შუენებარე ნაგებობა		საზობრივი ნაგებობა

UTM (საერთაშორისო) სისტემის კოორდ.