


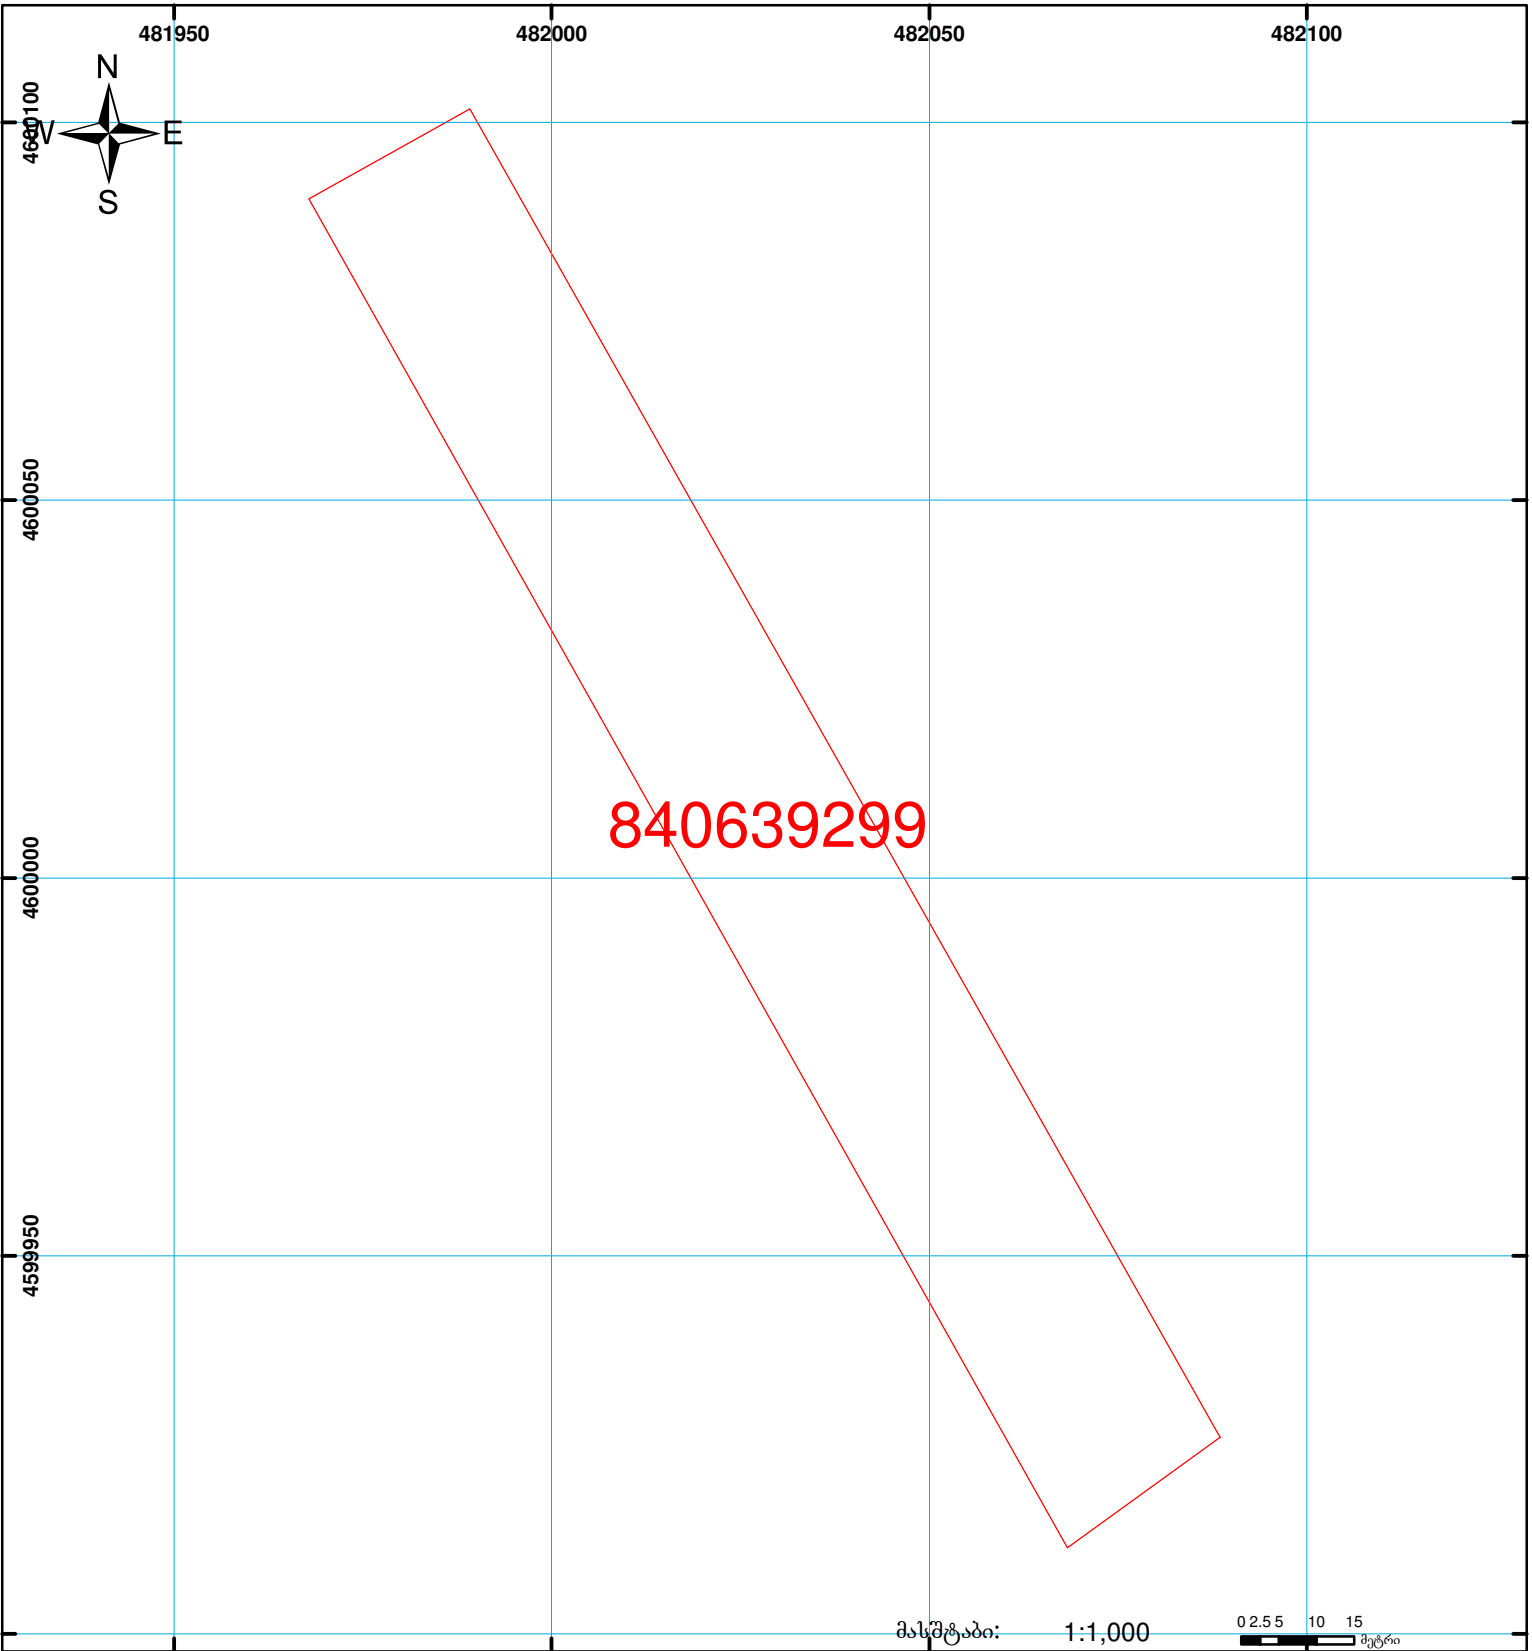

საჯარო რეგისტრის ეროვნული სააგენტოს
თეთრიწყაროს სარეგისტრაციო სამსახური
საკადასტრო გეგმა

მიწის ნაკვეთის საკადასტრო კოდი: 84 06 39 299
განცხადების რეგისტრაციის ნომერი: 882009054101
მიწის ნაკვეთის ფართობი: 5000 კვ.მ.
ღანიშნულება: სასოფლო-სამეურნეო
კატეგორია:
მოგზაურობის თარიღი: 27.02.09



	შენიშნული ნაკვეთების, პირობითი ნომერი/სართულიანობა		ვაღდებულება		საზოგადოებრივი ნაკვეთობა
	მიწის ნაკვეთის საკადასტრო საზღვარი		მშენებარე ნაკვეთობა		

01/2
00:0 0.00
UTM (საერთაშორისო) სისტემის კოორდ.