


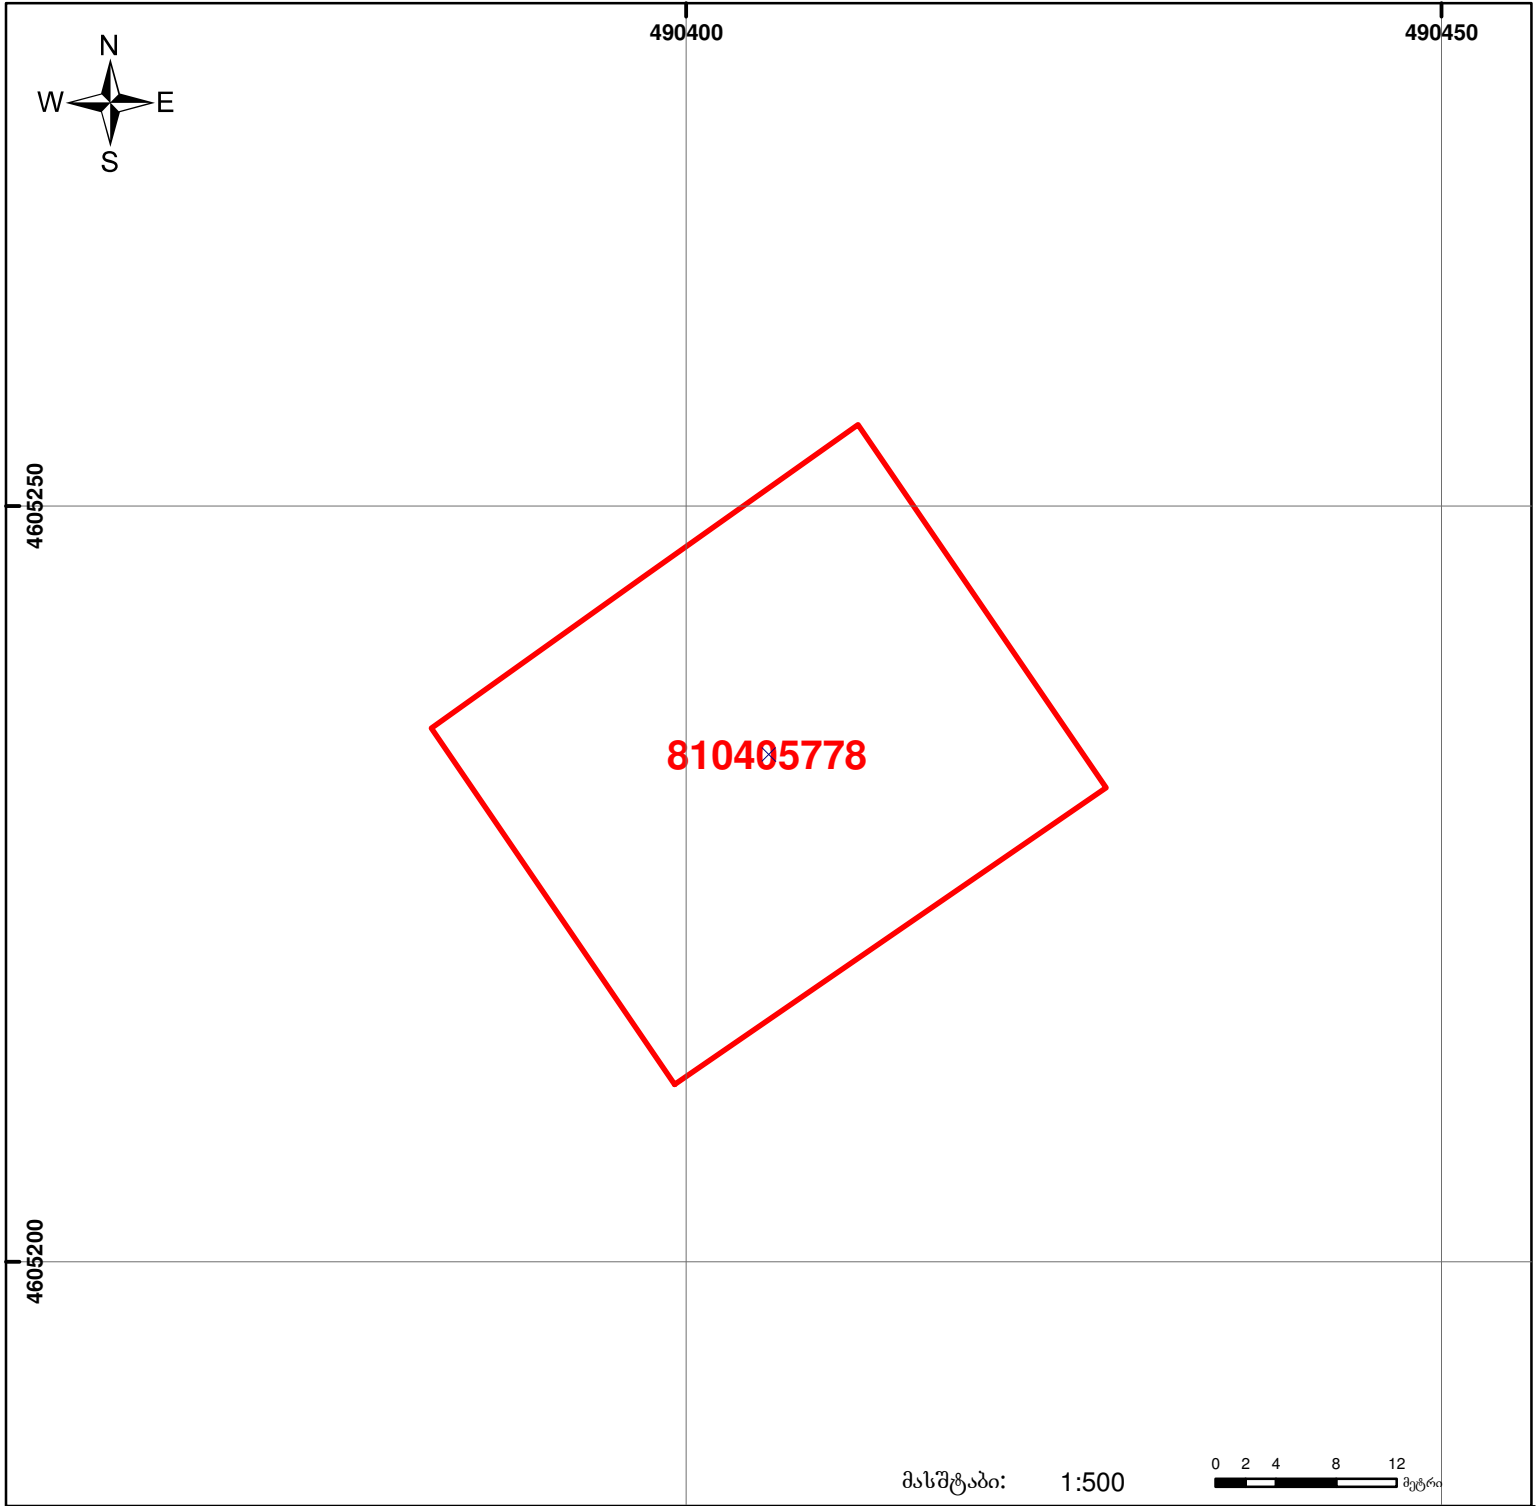

საქართველოს იუსტიციის სამინისტრო
საჯარო რეესტრის ეროვნული სააგენტო
საკადასტრო გეგმა

მიწის ნაკვეთის საკადასტრო კოდი: 81 04 05 778
 განცხადების რეგისტრაციის ნომერი: 882012022305
 მიწის ნაკვეთის ფართობი: 1000 კვ.მ.
 დანიშნულება: სასოფლო-სამეურნეო
 მომზადების თარიღი: 20.01.12



	შენიშნული ნაკვეთი, პირობითი ნომერი/სართულიანობა		ვალდებულება		საზობრივი ნაკვეთი
	მიწის ნაკვეთის საკადასტრო საზღვარი		მშენებარე ნაკვეთი	 0 2 4 8 12 მეტრი UTM (საერთაშორისო) სისტემის კოორდ.	