


მიწის ნაკვეთის საკადასტრო კოდი: 720819511  
 განცხადების რეგისტრაციის ნომერი: 882023157917  
 მიწის ნაკვეთის ფართობი: 1500 კვ.მ.  
 დანიშნულება:

მოგზალების თარიღი: 14.03.23

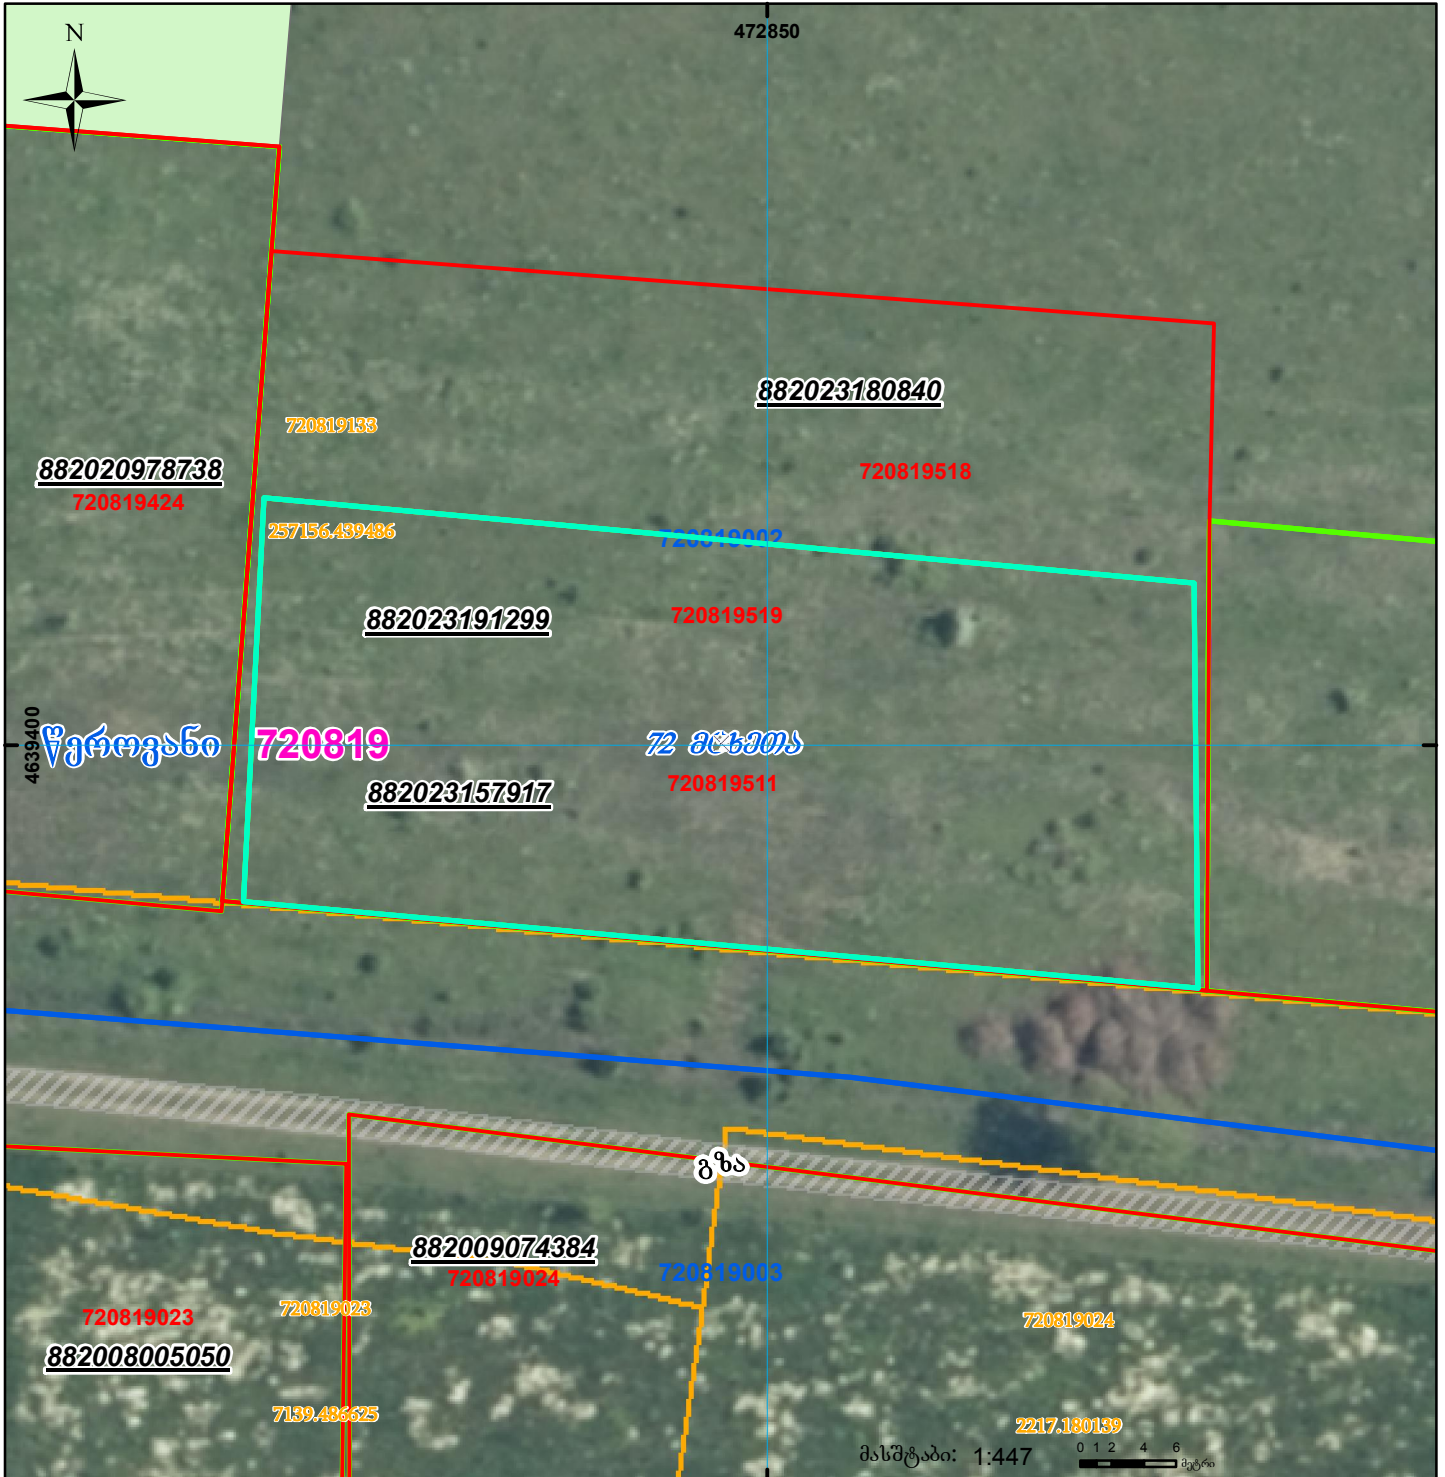

	მიწის ნაკვეთის საკადასტრო სახელვარი		ვალდებულება		სარეგისტრაციოდ წარმოდგენილი ნაკვეთი
	შენიშნული ნაკვეთის საზღვარი		მშენებარე ნაკვეთი		სახორბლო ნაკვეთი