



# საკადასტრო გეგმა

საჯარო რეესტრის ეროვნული  
სააგენტო

საკადასტრო კოდი: **86.11.26.923**

ნაკვეთის დანიშნულება:


სასოფლო-სამეურნეო

განცხადების ნომერი: **882020203831**

ფართობი:

**1808 კვ.მ (WGS 84 / UTM zone 38N)**

მომზადების თარიღი: **04/07/2020**

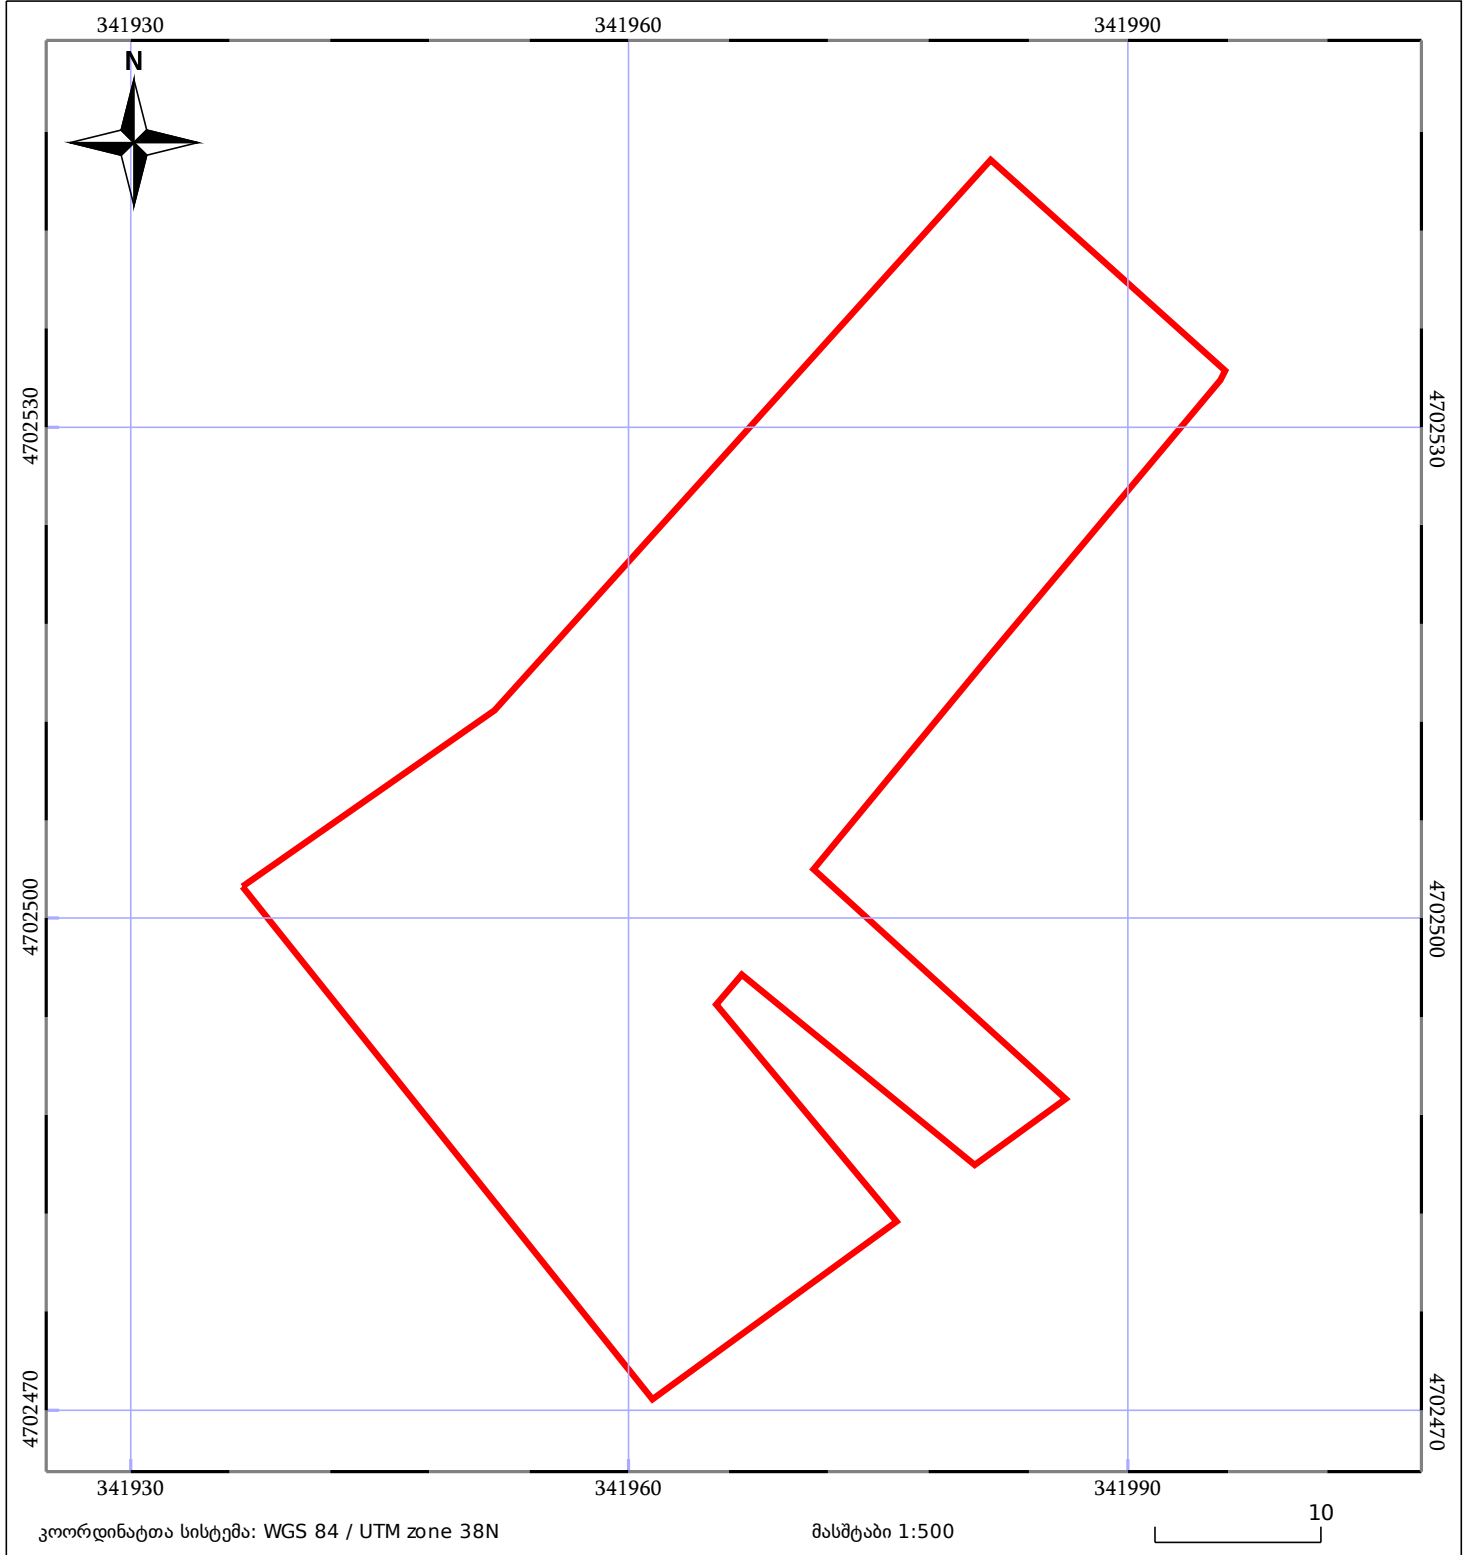

05/25	შენიშვარე ნაგებობა	05/25	შენიშვარე ნაგებობა		ტყის ფონდი
	ნაკვეთის საკადასტრო საზღვარი		სამომხრე ნაგებობა		ვალდებულება