



საკადასტრო გეგმა

საჯარო რეესტრის ეროვნული
სააგენტო

საკადასტრო კოდი: 56.05.49.565

ნაკვეთის დანიშნულება:


სასოფლო-სამეურნეო

განცხადების ნომერი: 882022830977

ფართობი:

4283 კვ.მ (WGS 84 / UTM zone 38N)

მომზადების თარიღი: 18/11/2022

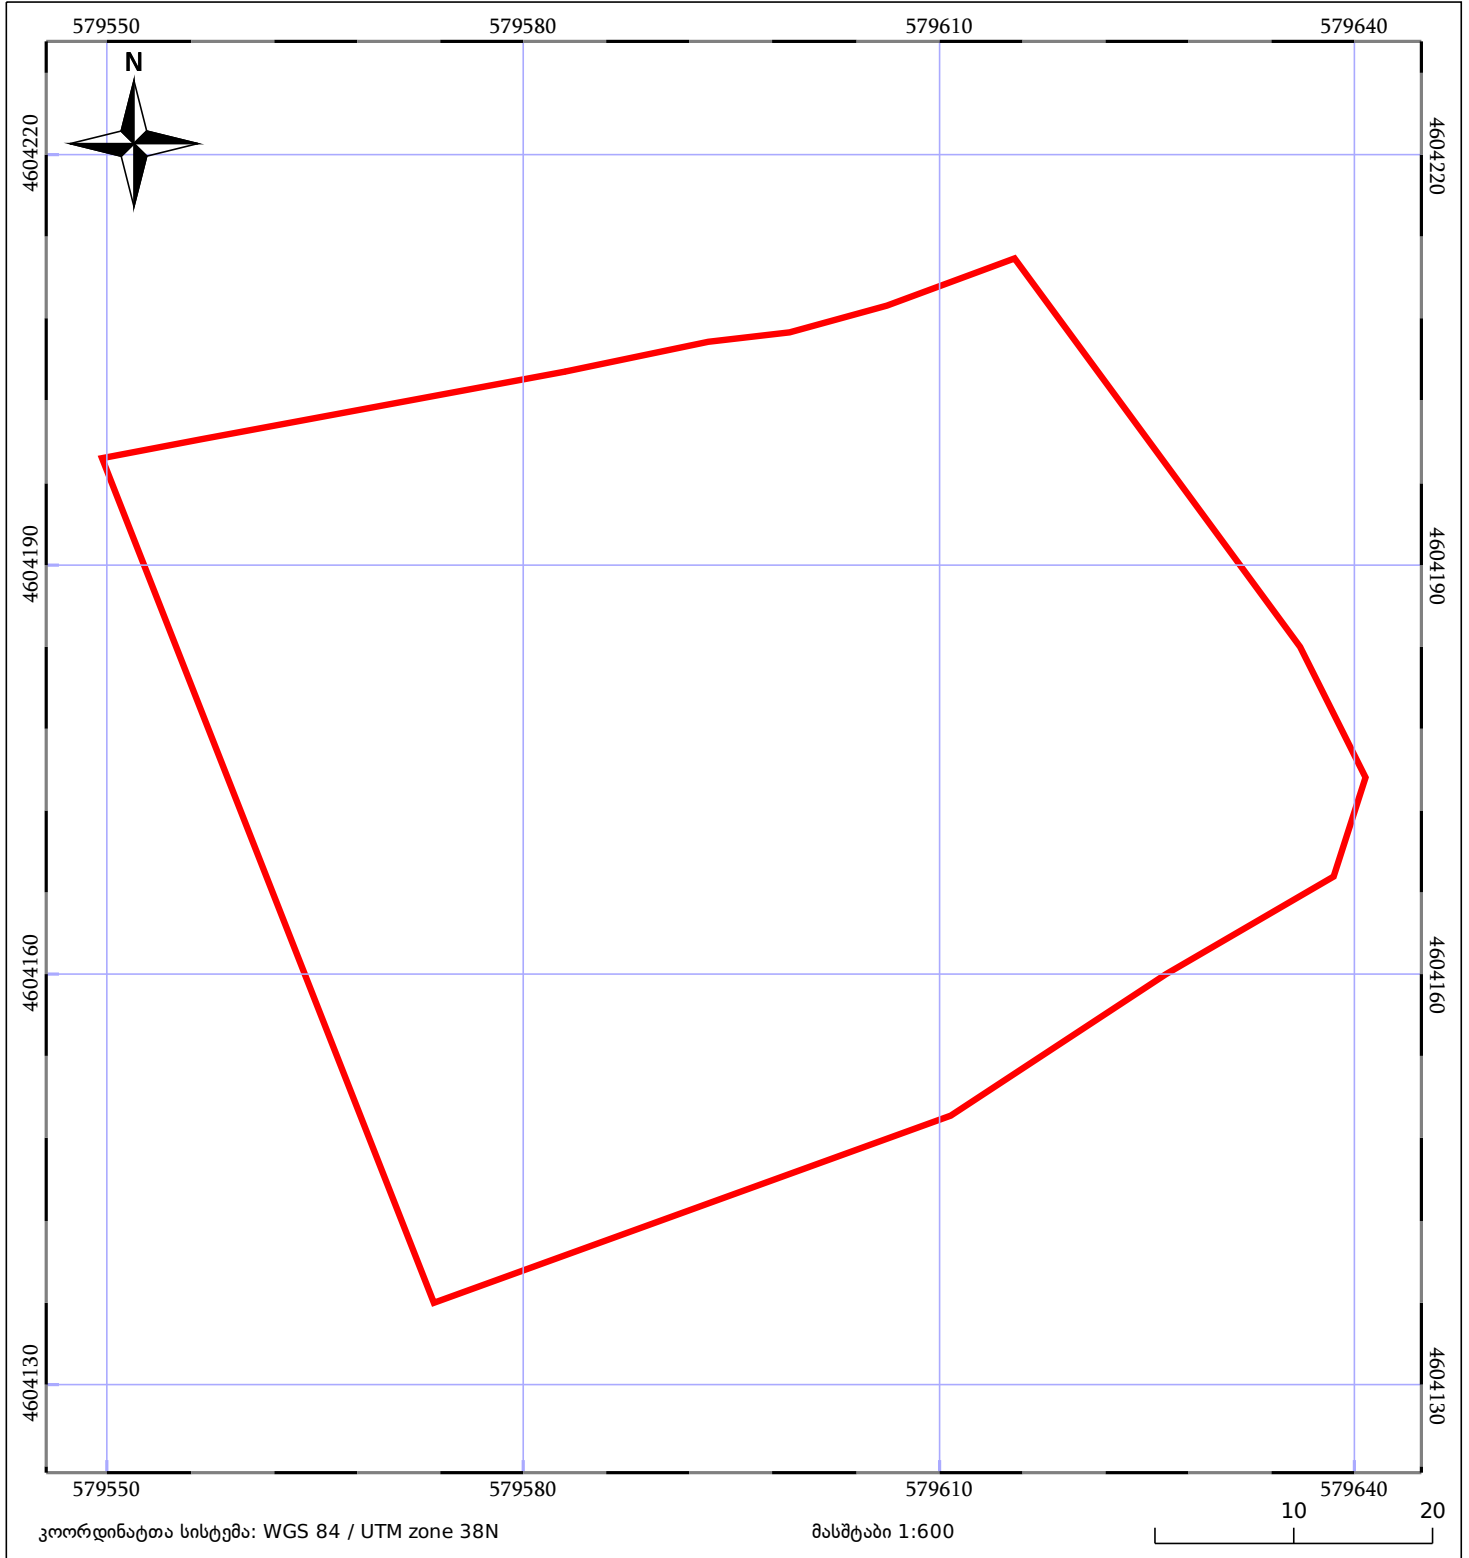

05/25 მშენებარე ნაკვეთი	ნაკვეთის საკადასტრო საზღვარი	05/25 შენობა/ნაკვეთი
ხაზობრივი ნაკვეთი	ტყის ფონდი	ვალდებულება