



საკადასტრო გეგმა

საჯარო რეესტრის ეროვნული
სააგენტო

საკადასტრო კოდი: **26.01.51.218**


ნაკვეთის დანიშნულება: **სასოფლო-სამეურნეო(სახნავი / მრავალწლიანი ნარგავები)**

განცხადების ნომერი: **882017889766**

ფართობი: **306 კვ.მ (WGS 84 / UTM zone 38N)**

მომზადების თარიღი: **29/09/2017**

306 კვ.მ (WGS 84 / UTM zone 37N)

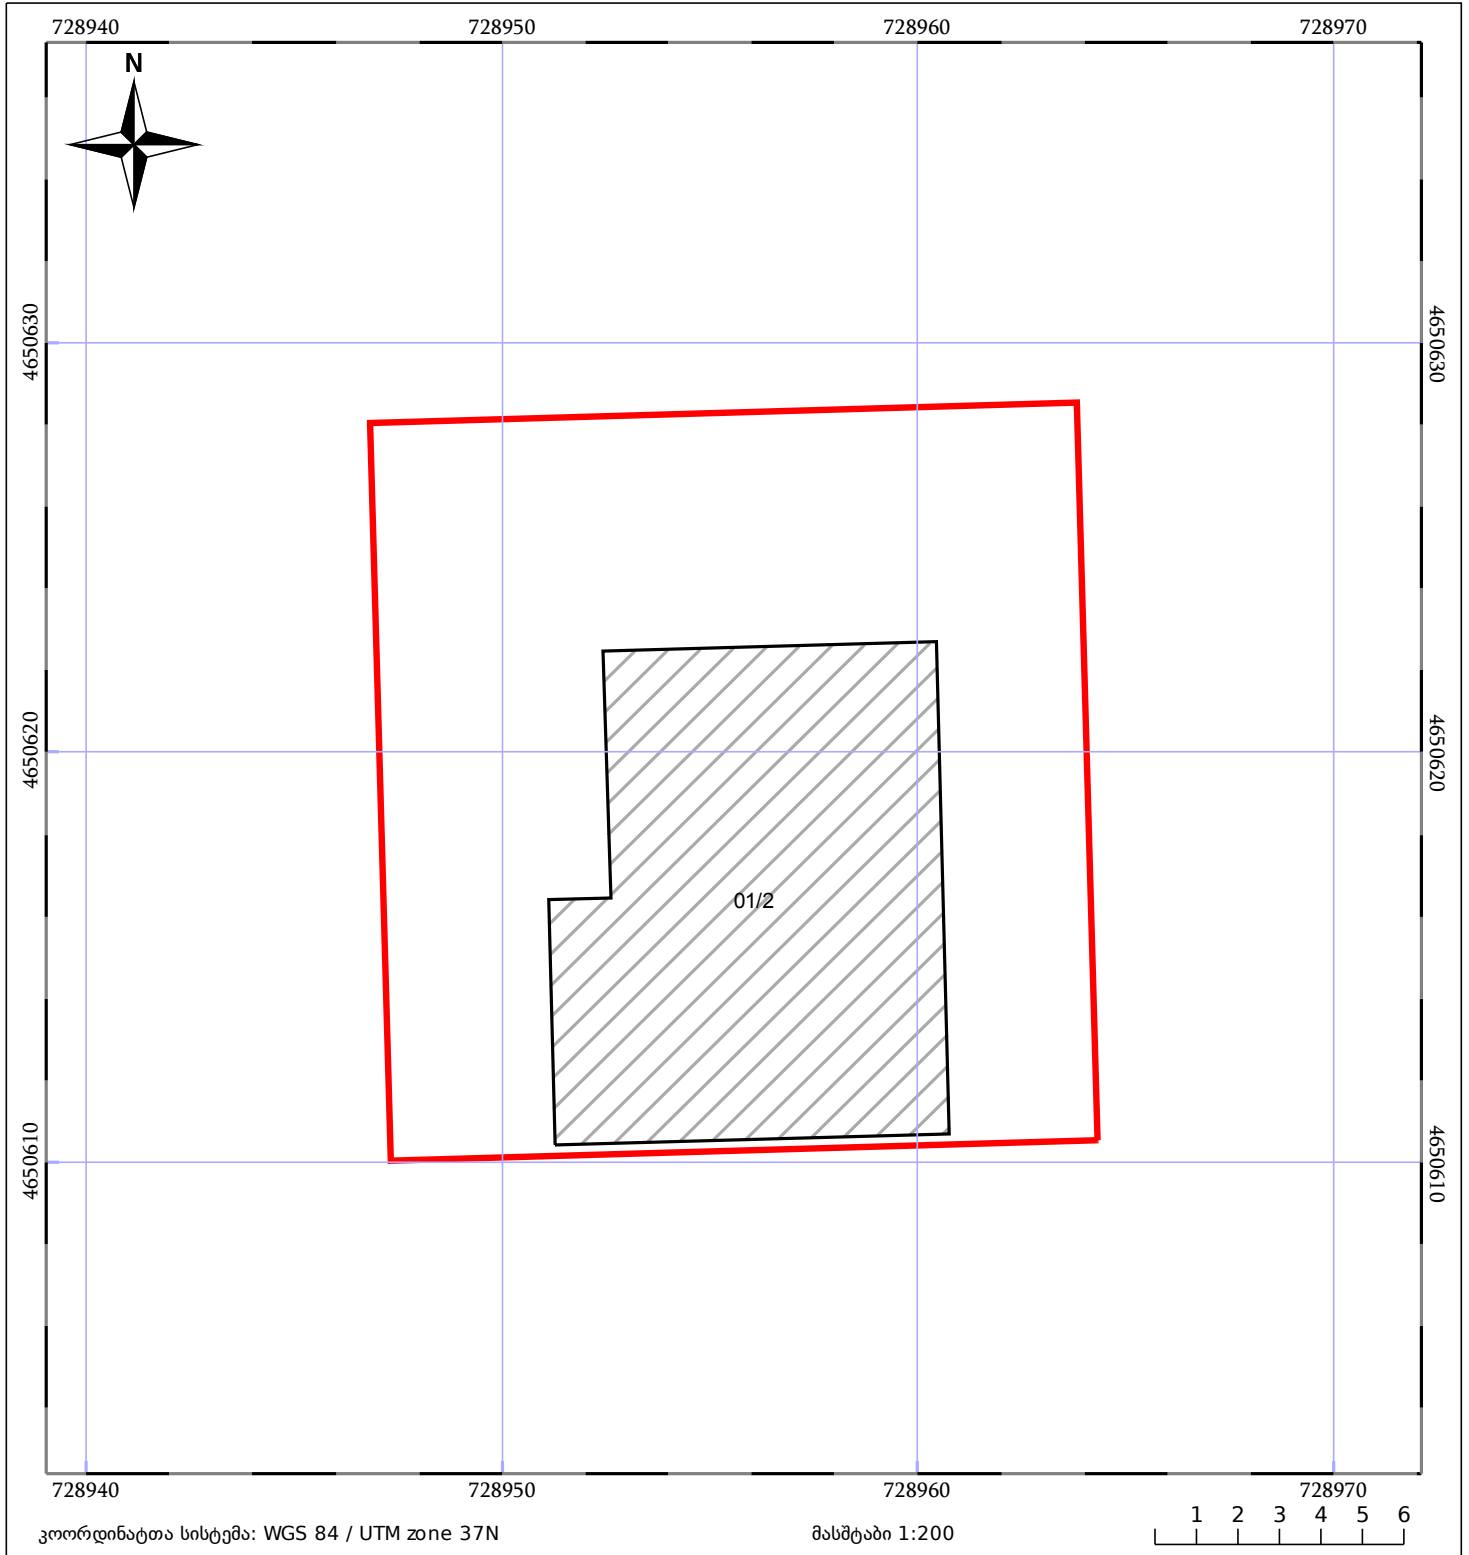

05/25 მშენებარე ნაგებობა	05/25 მენობა/ნაგებობა	ტყის ფონდი
ნაკვეთის საკადასტრო საზღვარი	ხაზობრივი ნაგებობა	ვალდებულება