



საკადასტრო გეგმა

საჯარო რეესტრის ეროვნული
სააგენტო

საკადასტრო კოდი: **81.08.08.737**

განცხადების ნომერი: **882022406419**


მომზადების თარიღი: **23/06/2022**

ნაკვეთის დანიშნულება:

ფართობი:

სასოფლო-სამეურნეო

2000 კვ.მ (WGS 84 / UTM zone 38N)

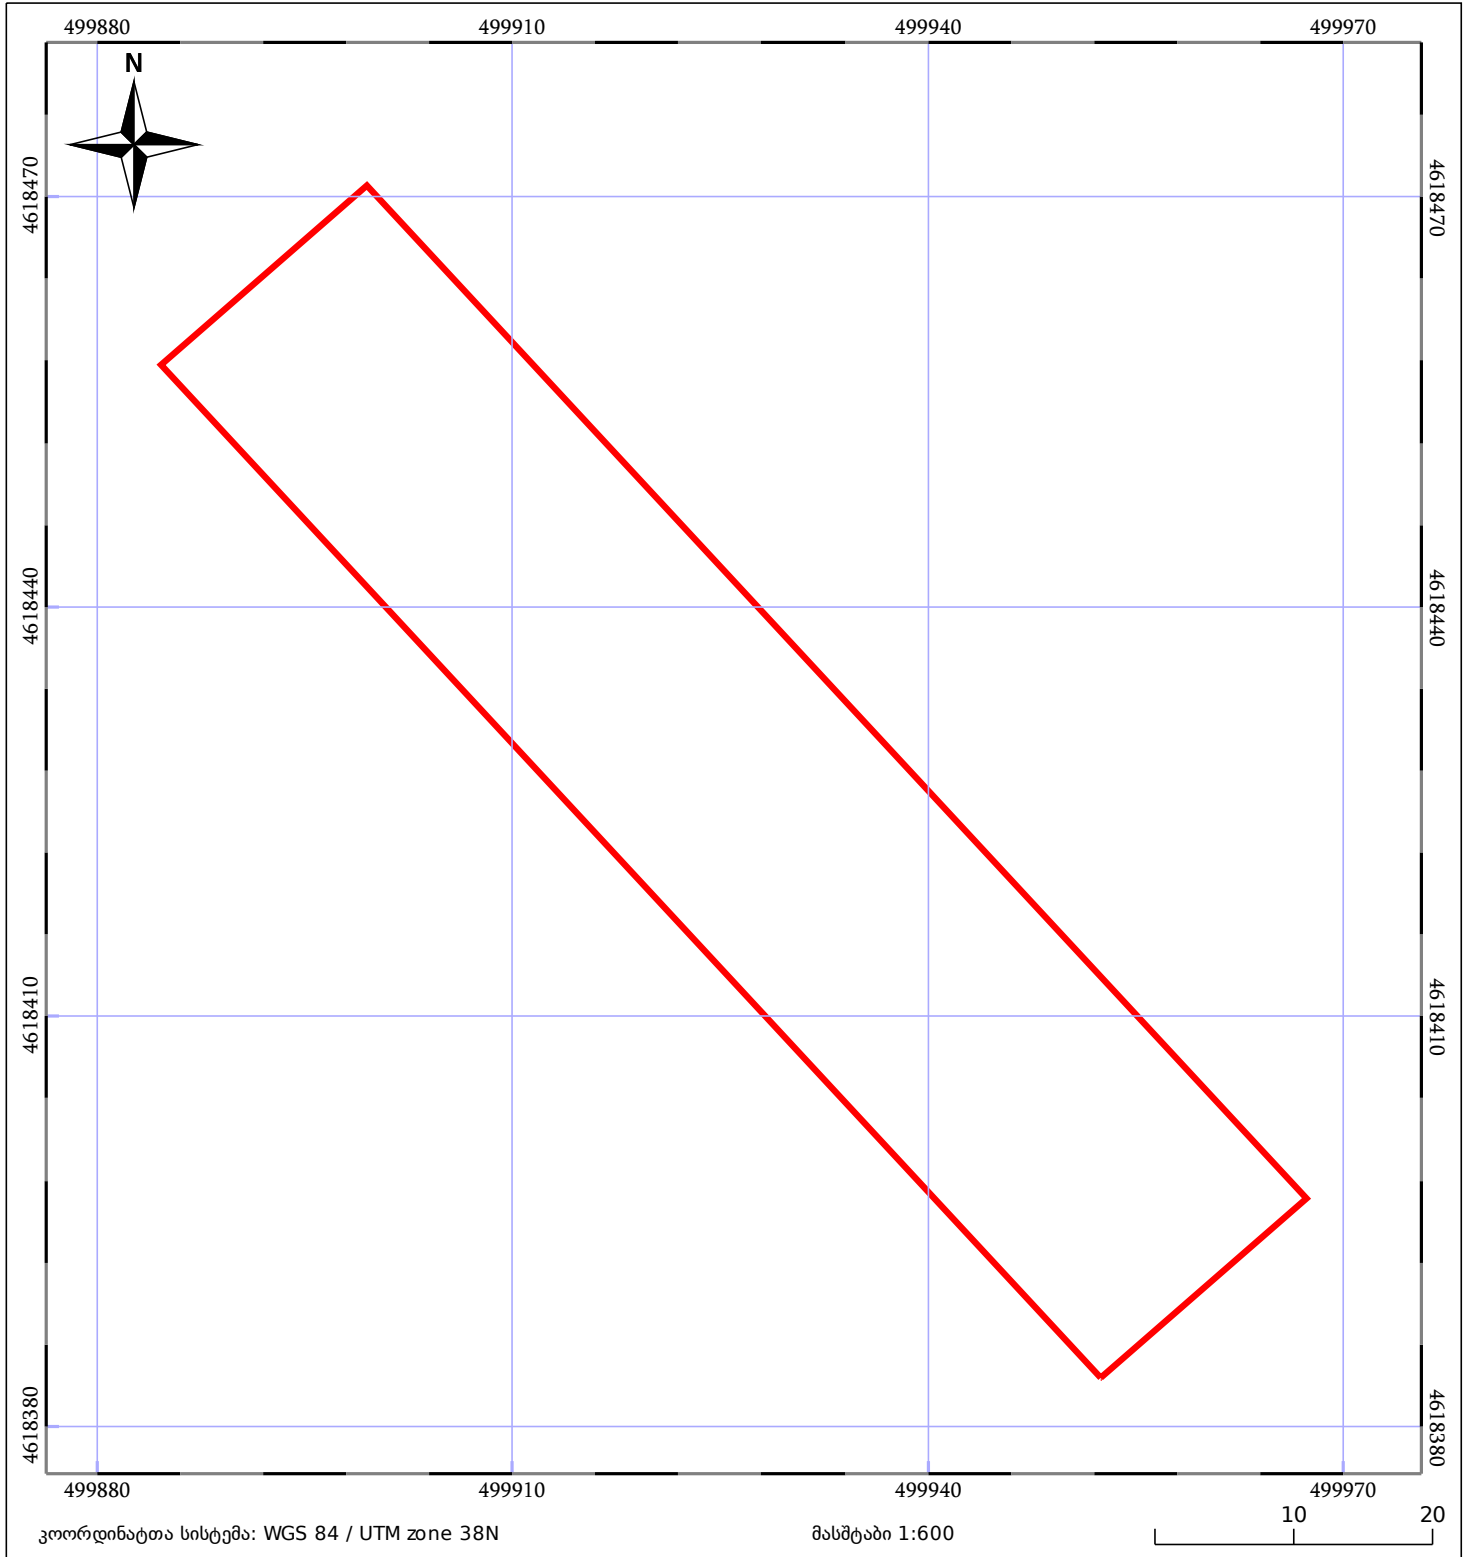

05/25 მშენებარე ნაგებობა	ნაკვეთის საკადასტრო საზღვარი	05/25 შენობა/ნაგებობა
საზოგადოებრივი ნაგებობა	ტყის ფონდი	ვალდებულება