


მიწის ნაკვეთის საკადასტრო კოდი: 69 04 53 549
 განცხადების რეგისტრაციის ნომერი: 882017867840
 მიწის ნაკვეთის ფართობი: 1308 კვ.მ.
 დანიშნულება:
 მომზადების თარიღი: 20.09.17

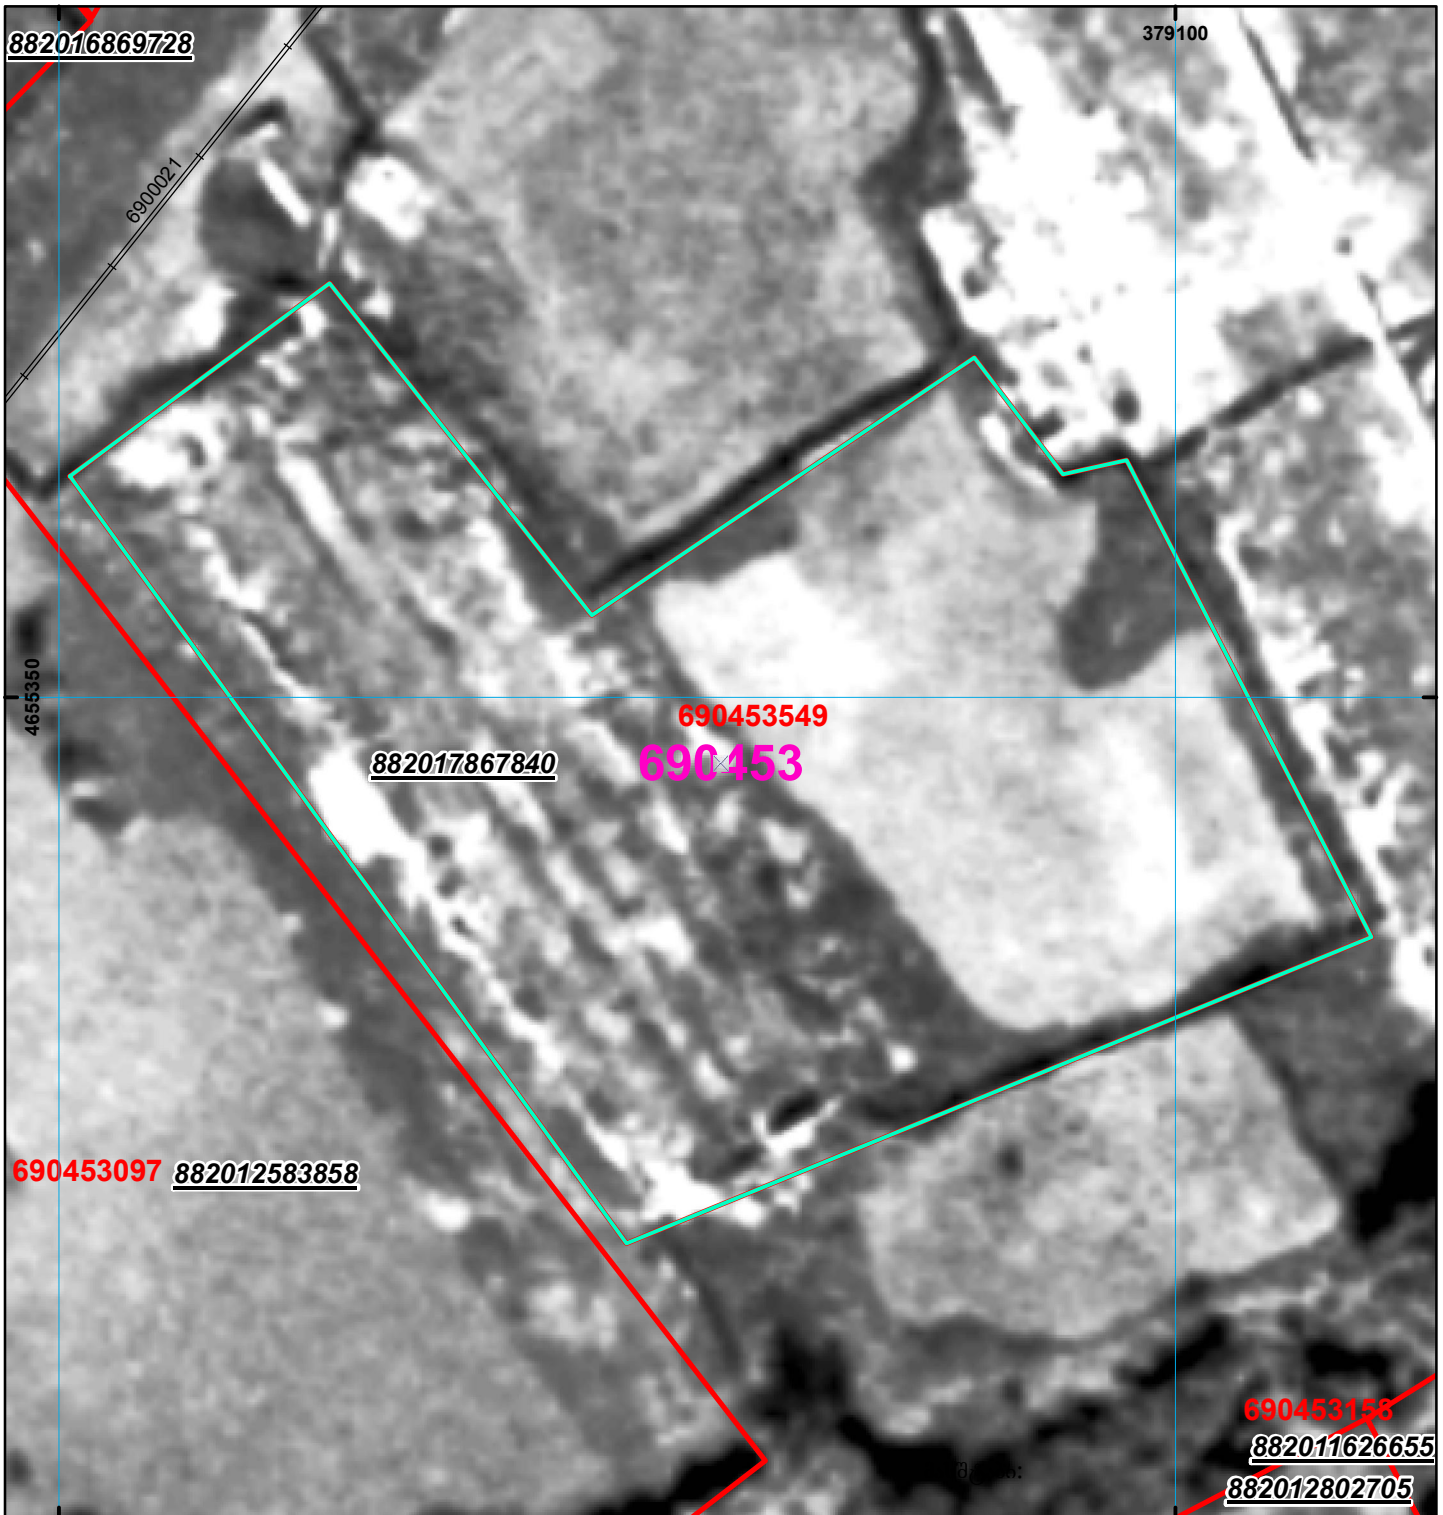

	შენიშვნა-ნაგებობა, პირობითი ნომერი/სართულიანობა		ვალდებულება		ხაზობრივი ნაგებობა	
	მიწის ნაკვეთის საკადასტრო საზღვარი		მშენებარე ნაგებობა			UTM (საერთაშორისო) სისტემის კოორდ.