



საკადასტრო გეგმა

საჯარო რეესტრის ეროვნული
სააგენტო

საკადასტრო კოდი: **01.72.14.013.543**

განცხადების ნომერი: **892018395148**


მომზადების თარიღი: **15/08/2018**

ნაკვეთის დანიშნულება:

ფართობი:

არასასოფლო სამეურნეო

3101 კვ.მ (WGS 84 / UTM zone 38N)

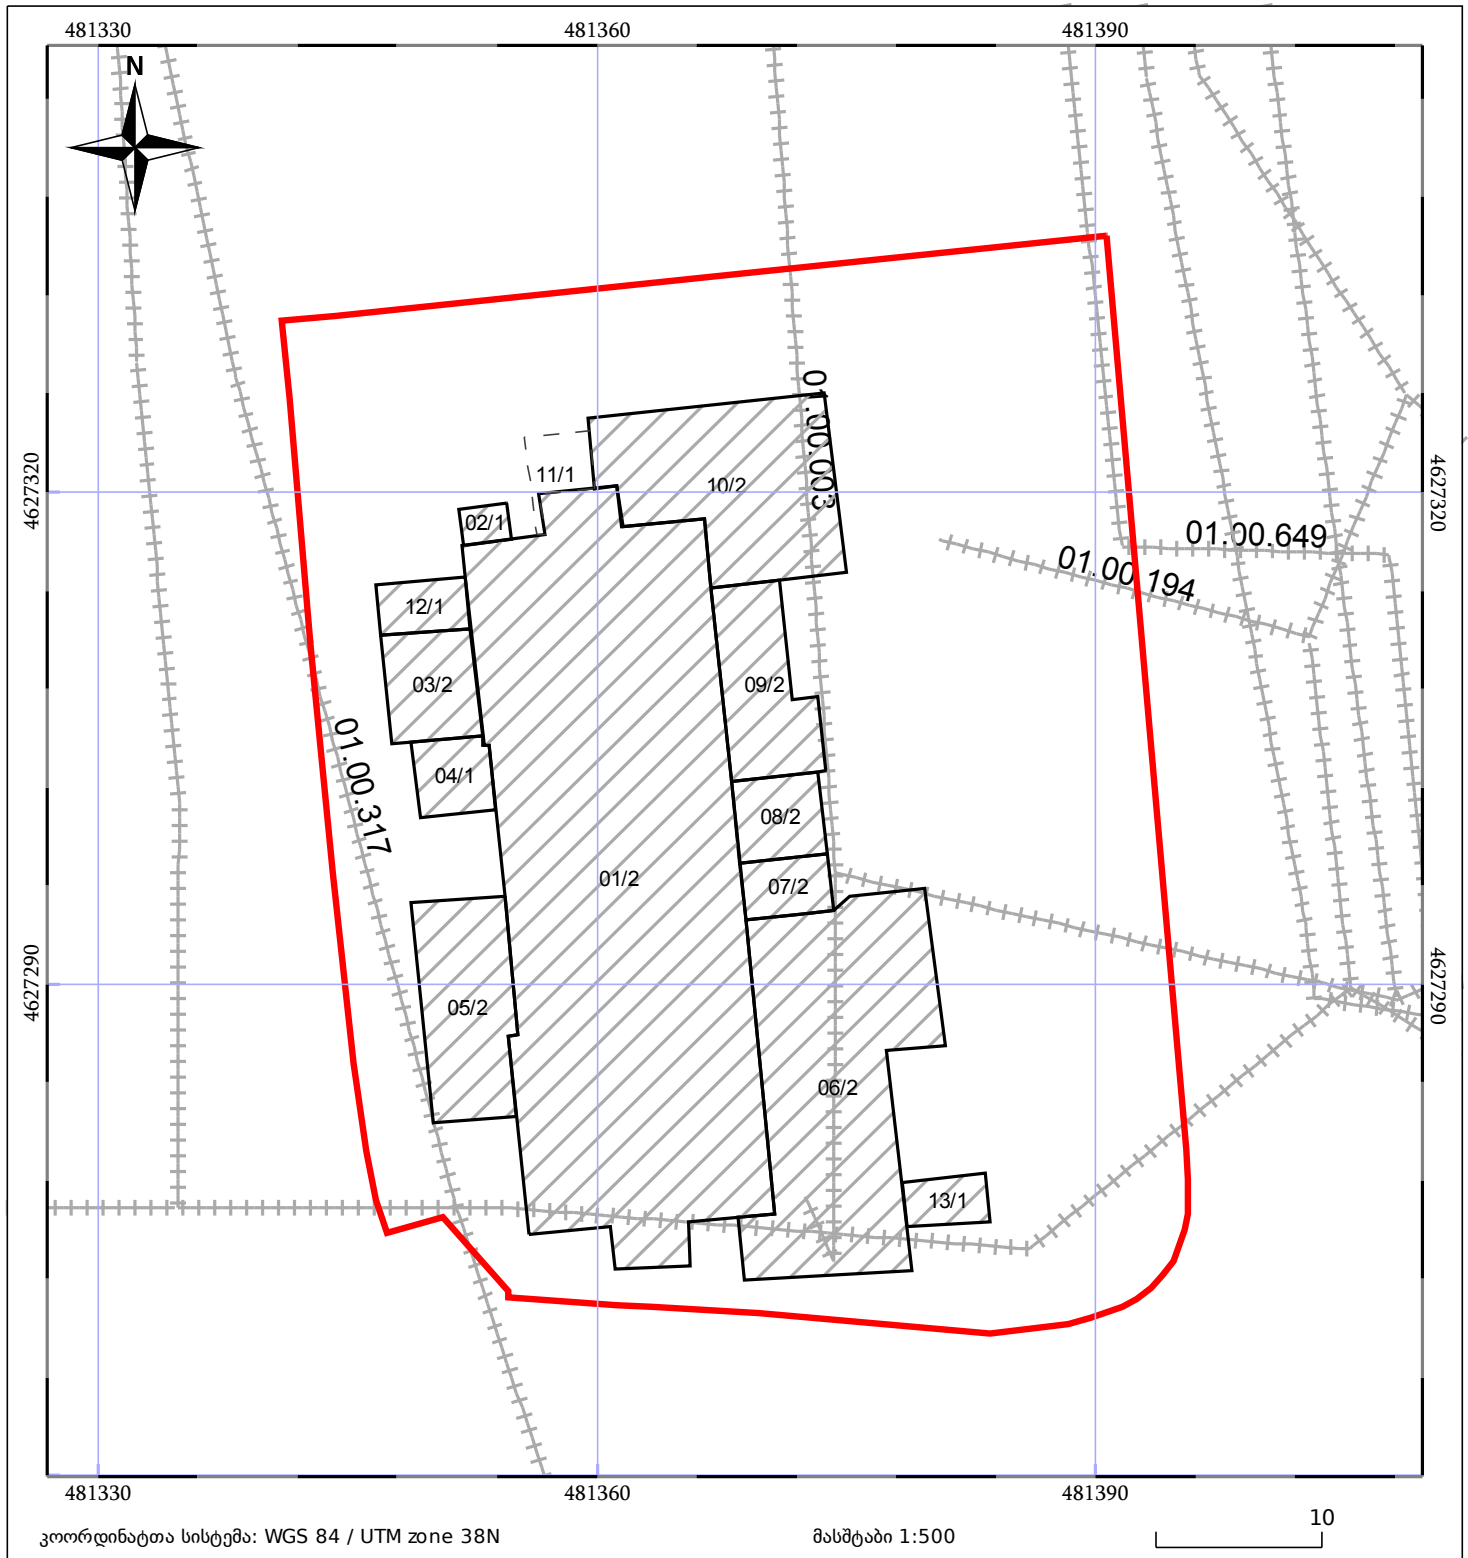

კოორდინატთა სისტემა: WGS 84 / UTM zone 38N

მასშტაბი 1:500

10

05/25 მშენებარე ნაგებობა

05/25 მწიფე/ნაგებობა

ტყის ფონდი

ნაკვეთის საკადასტრო საზღვარი

საზღვარი ნაგებობა

ვალდებულება