


საქართველოს იუსტიციის სამინისტრო
საჯარო რეესტრის პროვინული სააგენტო
საკადასტრო გეგმა

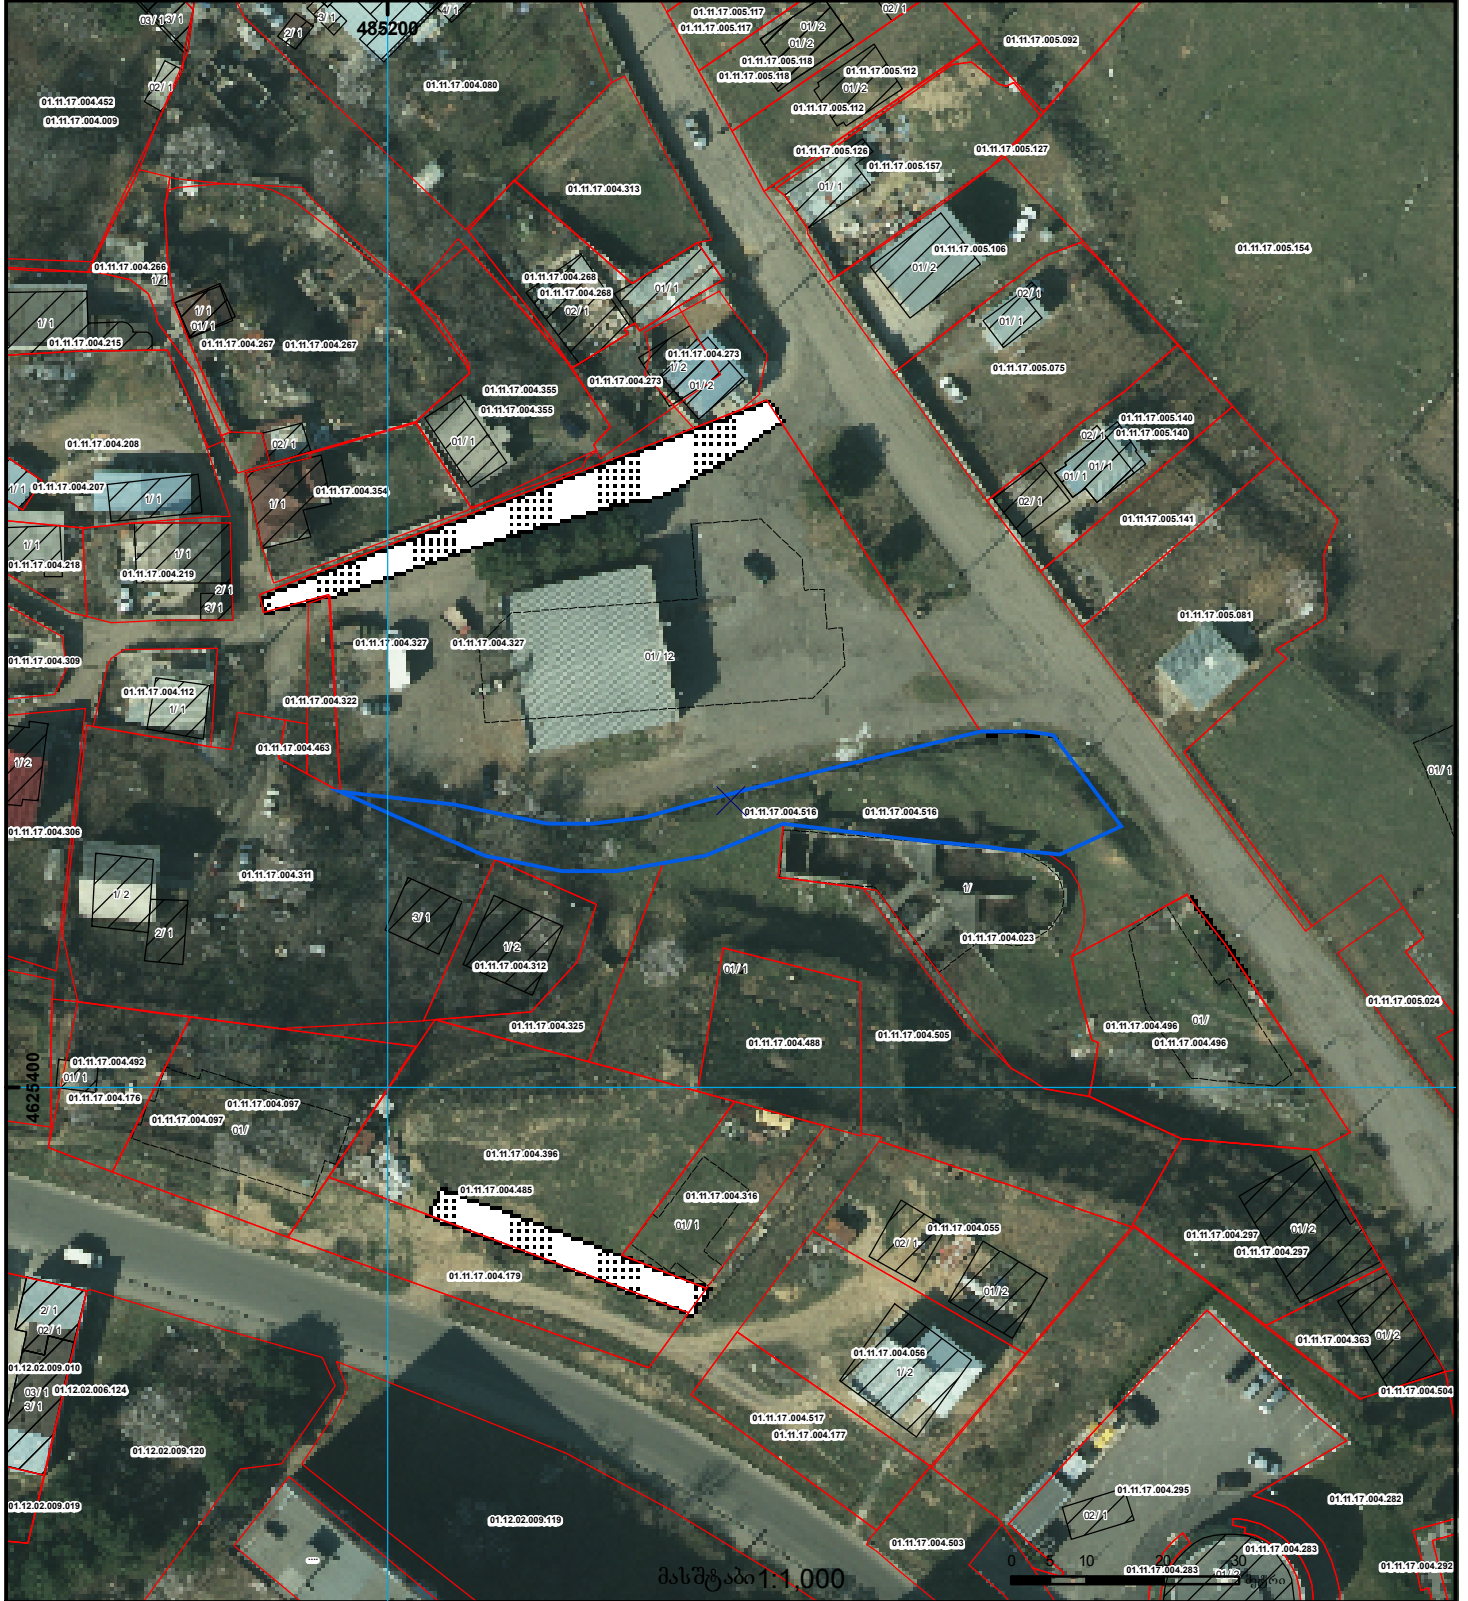

მიწის ნაკვეთის საკადასტრო კოდი: 01.11.17.004.516
 განცხადების რეგისტრაციის ნომერი: 892021074617
 მიწის ნაკვეთის ფართობი: 816 კვ.მ.
 სერვიტუტის ფართობი: 0.46 კვ.მ.
 მომზადების თარიღი 15.12.21



	შენიშნული ნაკვეთი, პირობითი ნომერი/სართულიანობა		ვალდებულება		საზოგადოებრივი ნაკვეთი	 UTM (საერთაშორისო) სისტემის კოორდ.
	მიწის ნაკვეთის საკადასტრო საზღვარი		მშენებარე ნაკვეთი		მიწისქვეშა ნაკვეთი	