




საკადასტრო გეგმა

საქართველოს რეესტრის ეროვნული სააგენტო

საკადასტრო კოდი: 05.24.03.029
განცხადების ნომერი: 892025278951
მომზადების თარიღი: 03/11/2025

ნაკვეთის დანიშნულება: არასასოფლო-სამეურნეო
ფართობი: 4170 კვ.მ (WGS 84 / UTM zone 38N)
4167 კვ.მ (WGS 84 / UTM zone 37N)

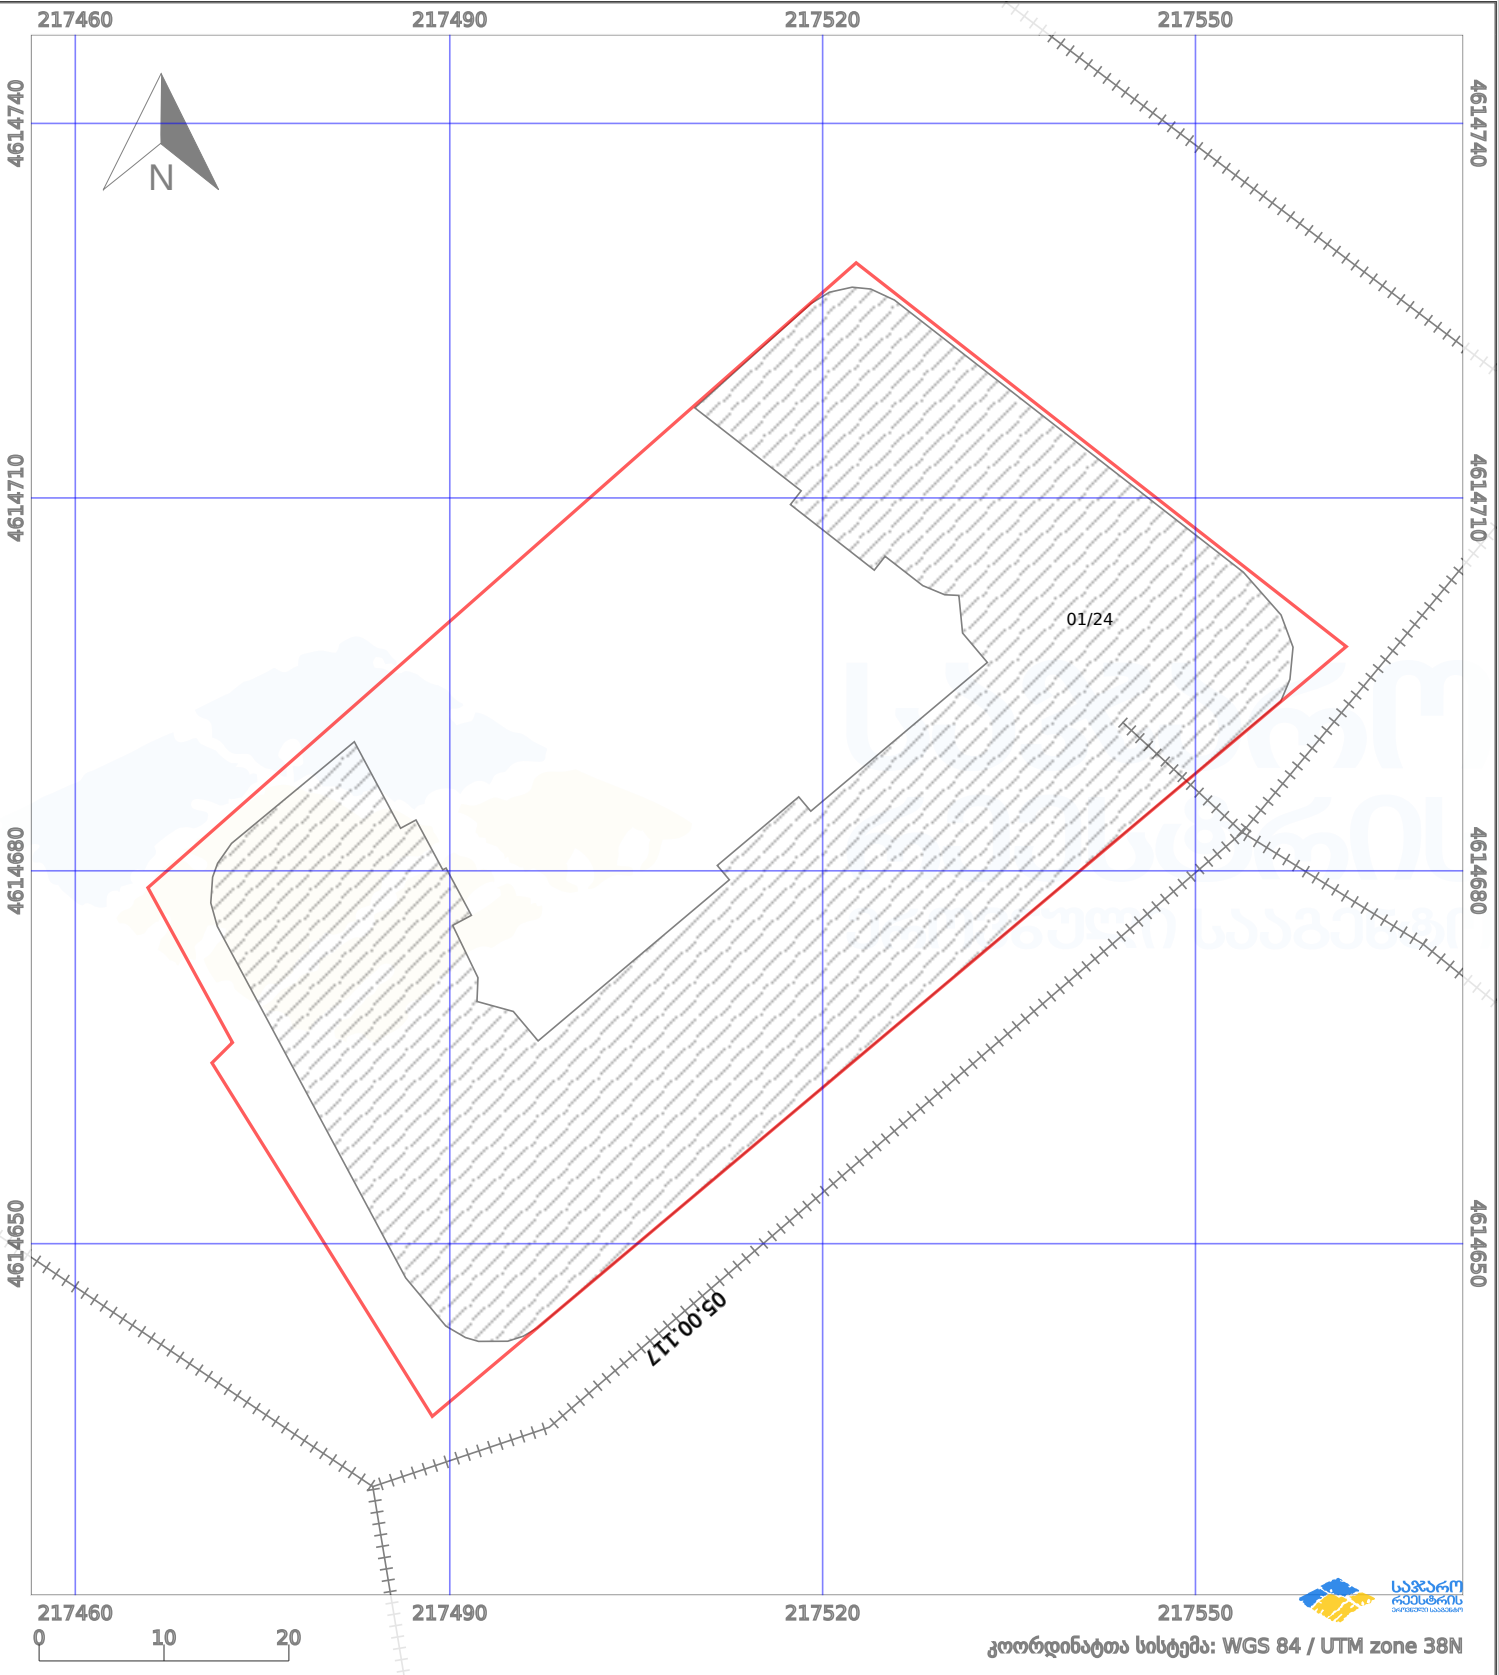

პირობითი აღნიშვნები:					
	ნაკვეთის საზღვარი		შეზღუდული ნაკვეთი		აშენებული ნაკვეთი
	საზღვარი ნაკვეთი		ტყის ფონდი		ვალდებულება
					ქარსაფარი ბოლი
					მიწისქვეშა ნაკვეთი