




ახომგვითი ნახაზის მეორე გვერდზე სერვიტუტი წარმოღბენილი უნდა იყოს ცალ-ცალკე
სამშენებლო ღოკოს ბარეშე (შეზღუდვა)

ნაკვეთი რეგისტრირებული იდენტურია, იმატებს შენობას

მიწის ნაკვეთის საკადასტრო კოდი: 01.10.11.001.128
ბანცხალების რეგისტრაციის ნომერი: 892024044011
მიწის ნაკვეთის ფართობი: 602 კვ.მ.

მოზაიკის თარიღი

24.07.24

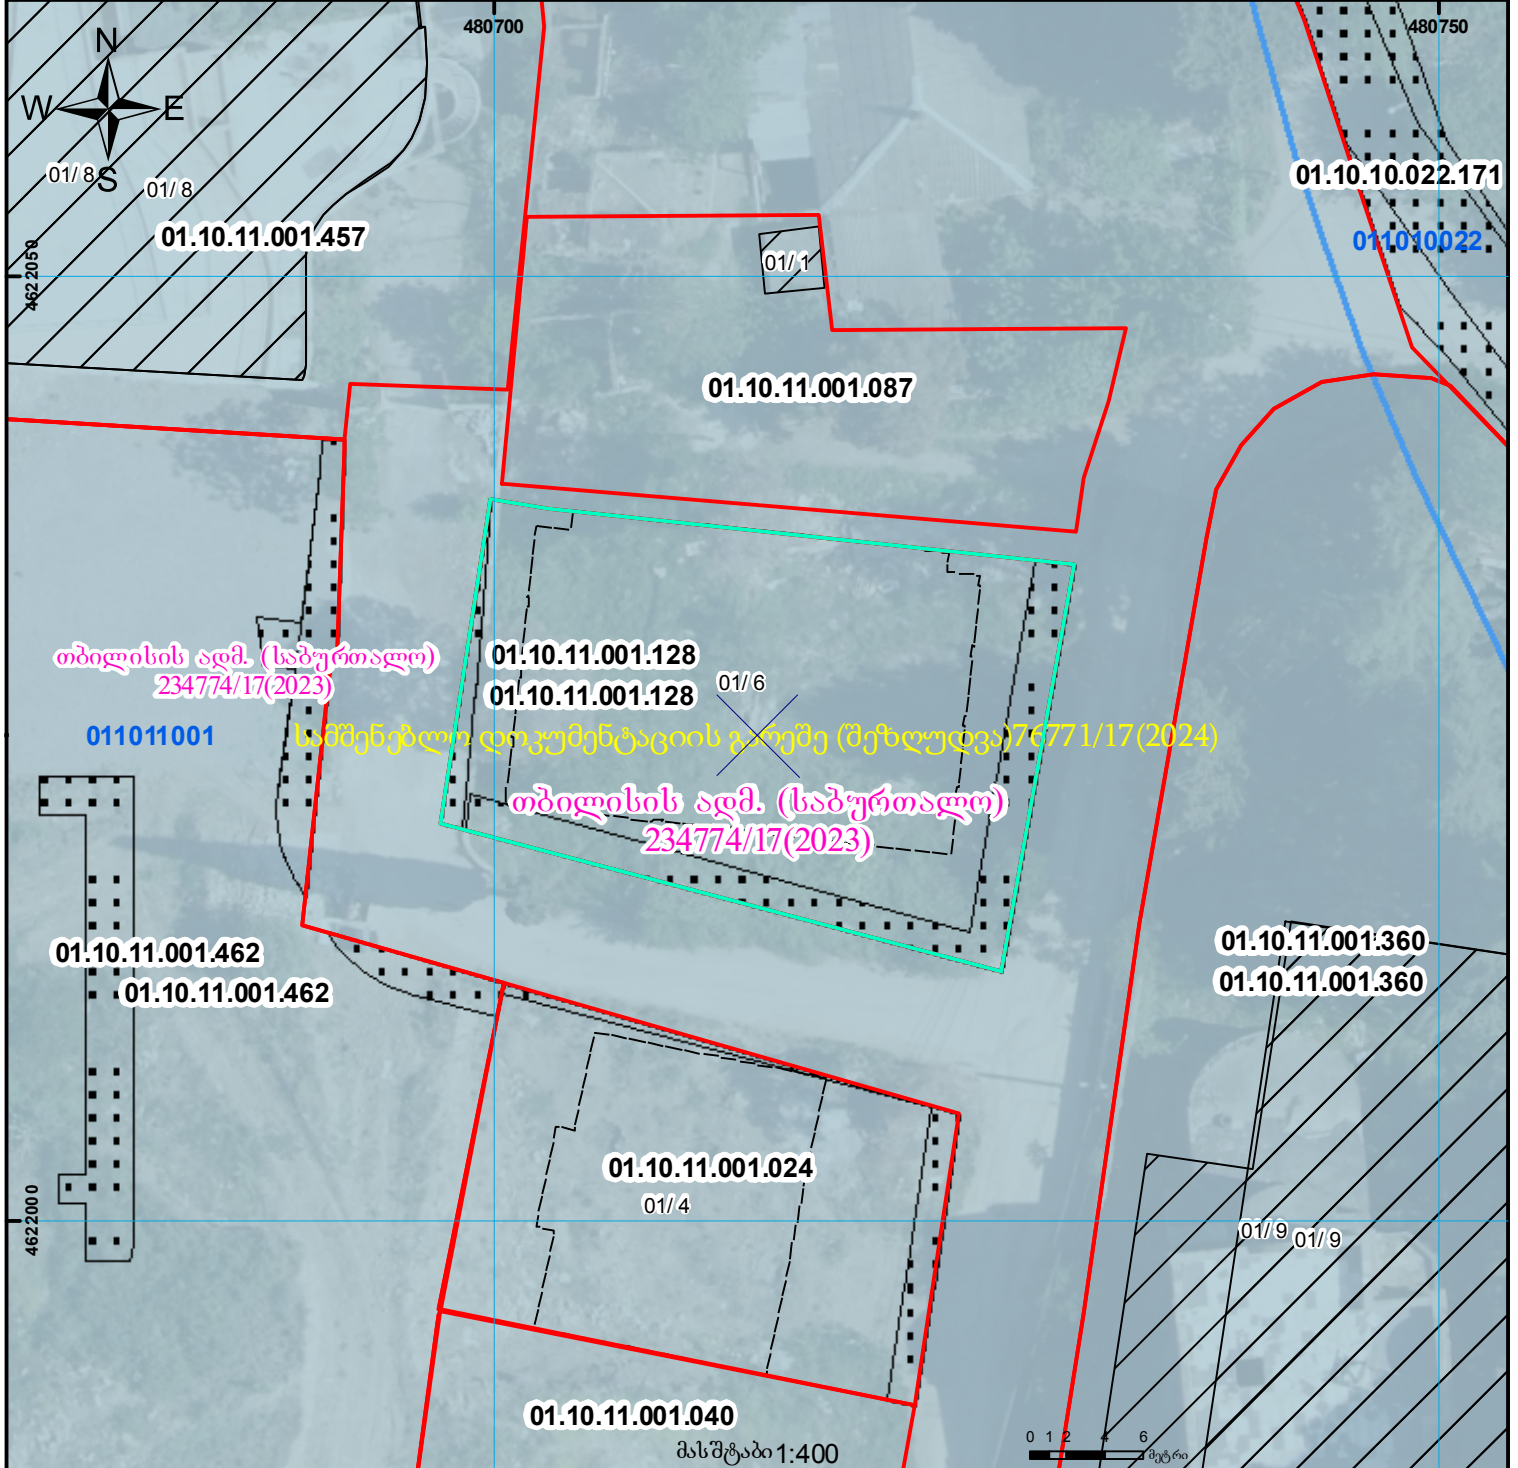

	შენობა-ნაგებობა, პირობითი ნომერი/სართულიანობა		ვალდებულება		საზობრივო ნაგებობა		000 000 000 UTM (საერთაშორისო) სისტემის კოორდ.
	მიწის ნაკვეთის საკადასტრო საზღვარი		მშენებარე ნაგებობა		მიწისქვეშა ნაგებობა		