




აზომებითი /ავგეგმვითი ნახაზი არ შეესაბამება №388 განკარგულებით განსახდევრულ მოთხოვნებს ფოტომასშტაბზე აღნიშნული თარიღი არ შეესაბამება სეზონს

მიწის ნაკვეთის საკადასტრო კოდი: 720401285
 განცხადების რეგისტრაციის ნომერი: 882021368417
 მიწის ნაკვეთის ფართობი: 1274 კვ.მ.
 დანიშნულება:
 მომხალების თარიღი: 17.05.21

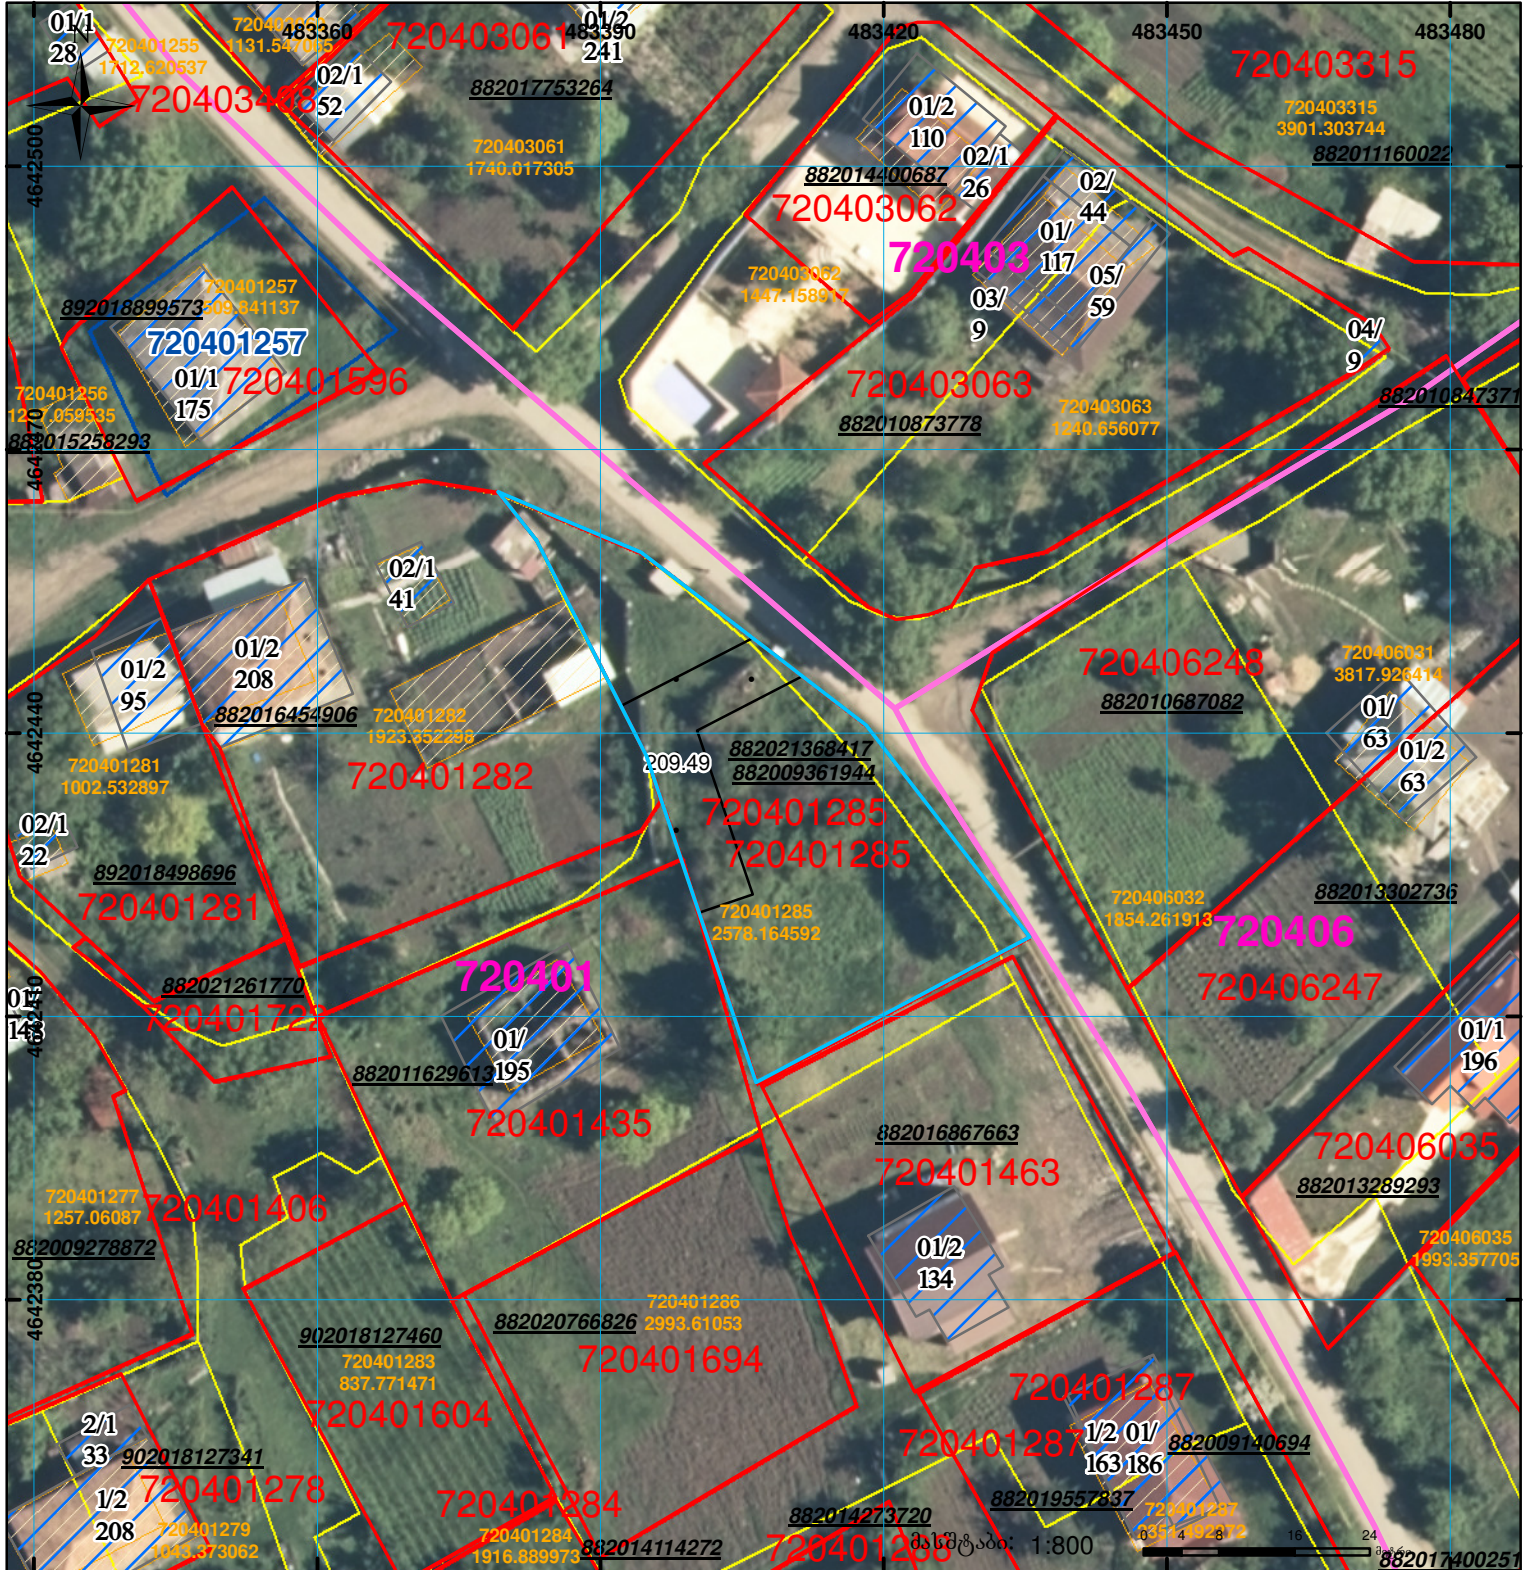

	შენიშნული ნაკვეთი, პირობითი ნომერი/სართულიანობა		ვალდებულება		სარეგისტრაციოდ წარმოდგენილი ნაკვეთი
	მიწის ნაკვეთის საკადასტრო საზღვარი		მშენებარე ნაკვეთი		სახობრივი ნაკვეთი