


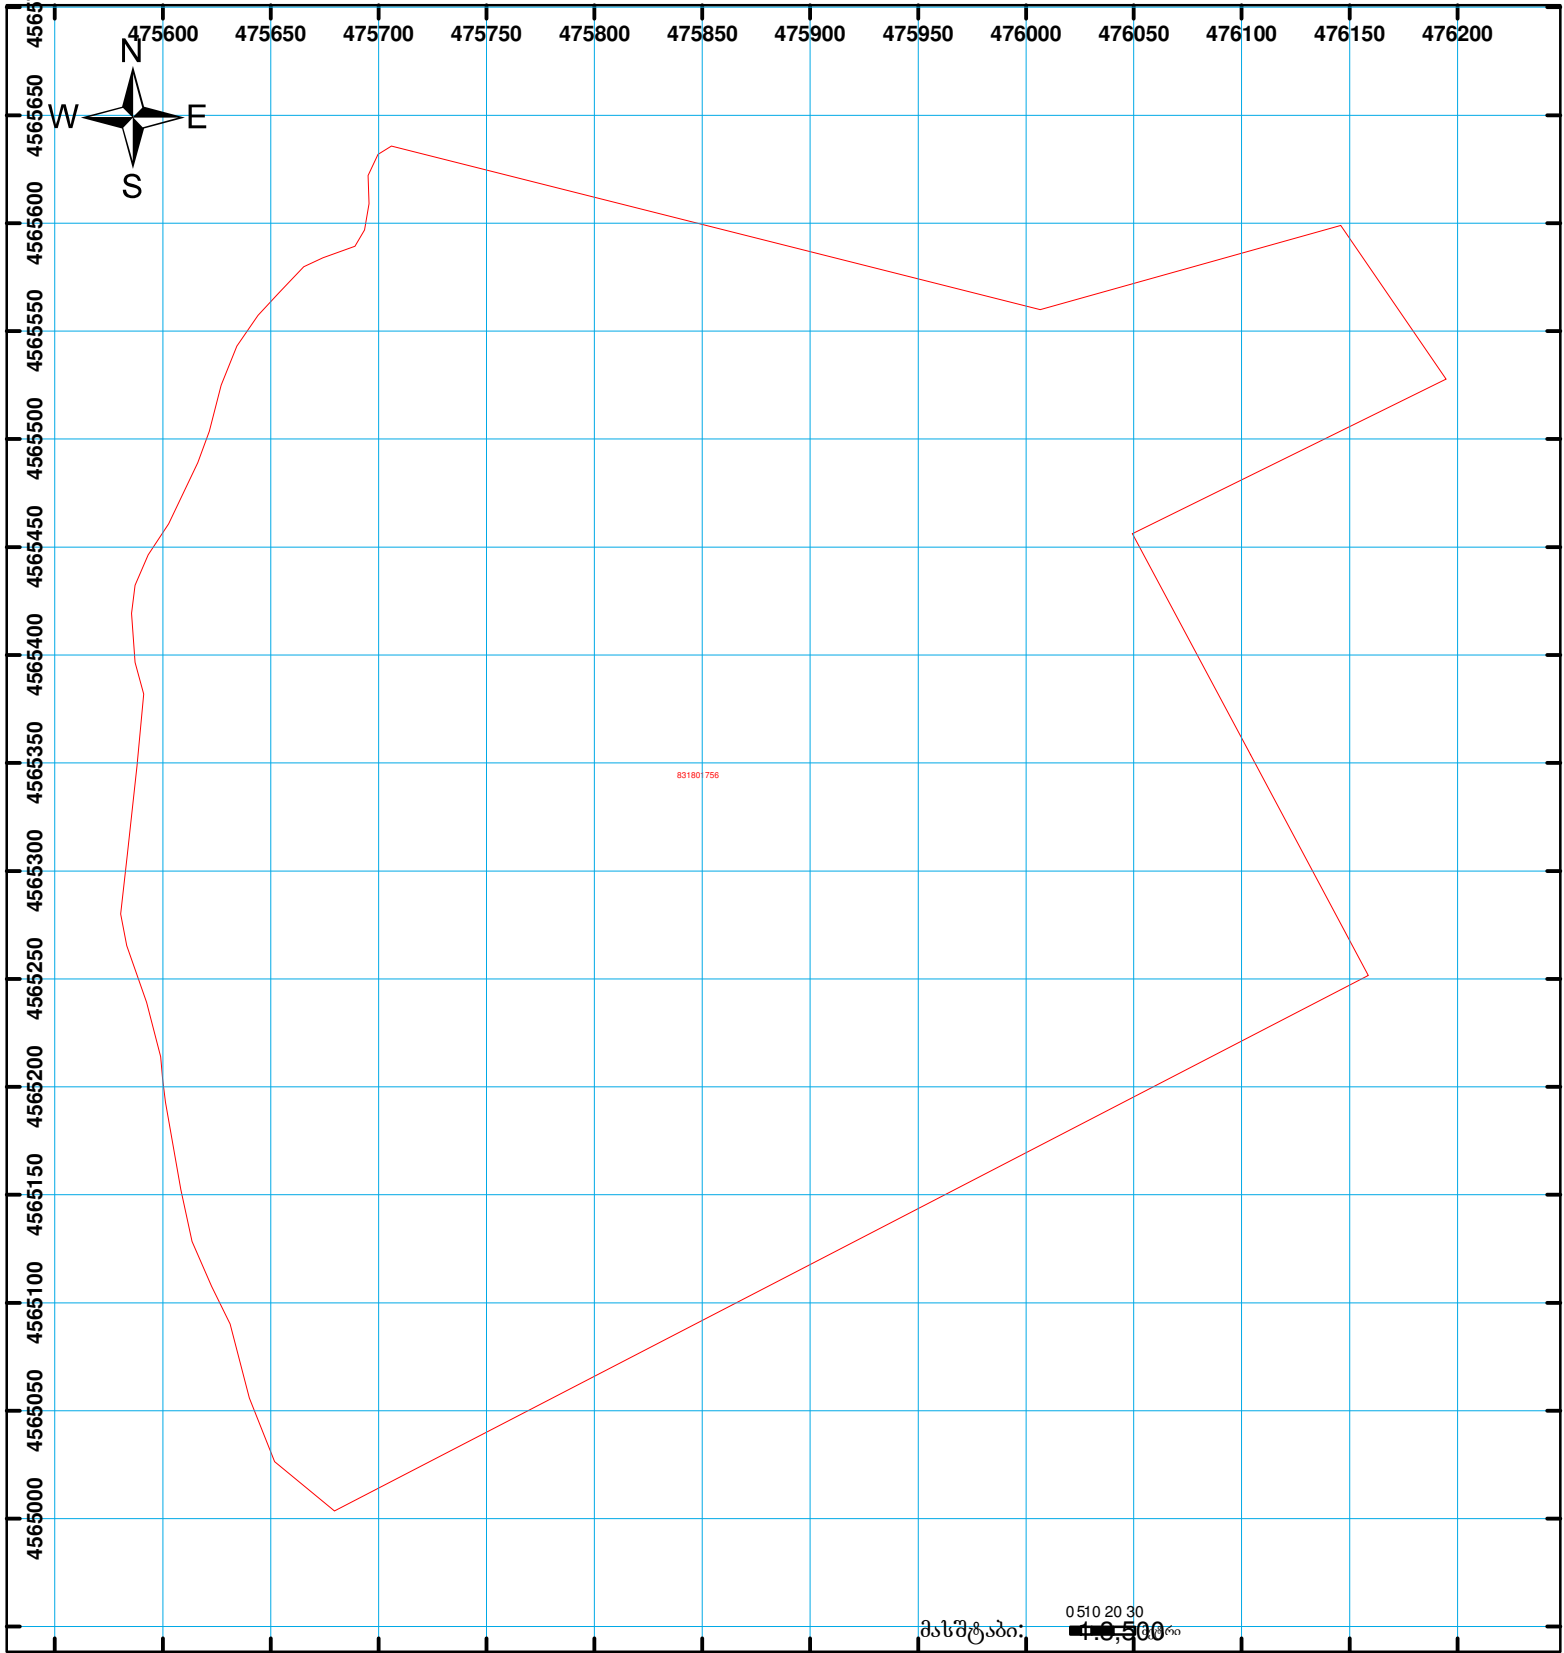

**საჯარო რეესტრის ეროვნული სააგენტოს  
მარნეულის სარეგისტრაციო სამსახურის  
საკადასტრო გეგმა**

მიწის ნაკვეთის საკადასტრო კოდი: 83 18 01 756  
 განცხადების რეგისტრაციის ნომერი: 882008155599  
 მიწის ნაკვეთის ფართობი: 250004 კვ.მ.  
 დანიშნულება: სასოფლო-სამეურნეო  
 კატეგორია: მომზადების თარიღი: 28.05.08



	შენიშნა-ნაგებობა, პირობითი ნომერი/სართულიანობა		სერეიტუტი		საზობრივი ნაგებობა
	მიწის ნაკვეთის საკადასტრო საზღვარი		მშენებარე ნაგებობა		

0.500  
UTM (საერთაშორისო) სისტემის კოორდ.