


დაკორმპტირდა 892023303041 - 892023303045 –ით რეგისტრირებული ფართობის უცვლელად

მიწის ნაკვეთის საკადასტრო კოდი: 204401 538
 განცხადების რეგისტრაციის ნომერი: 882025684774
 მიწის ნაკვეთის ფართობი: 2481 კვ.მ.
 დანიშნულება: 17.06.25
 მომზადების თარიღი:

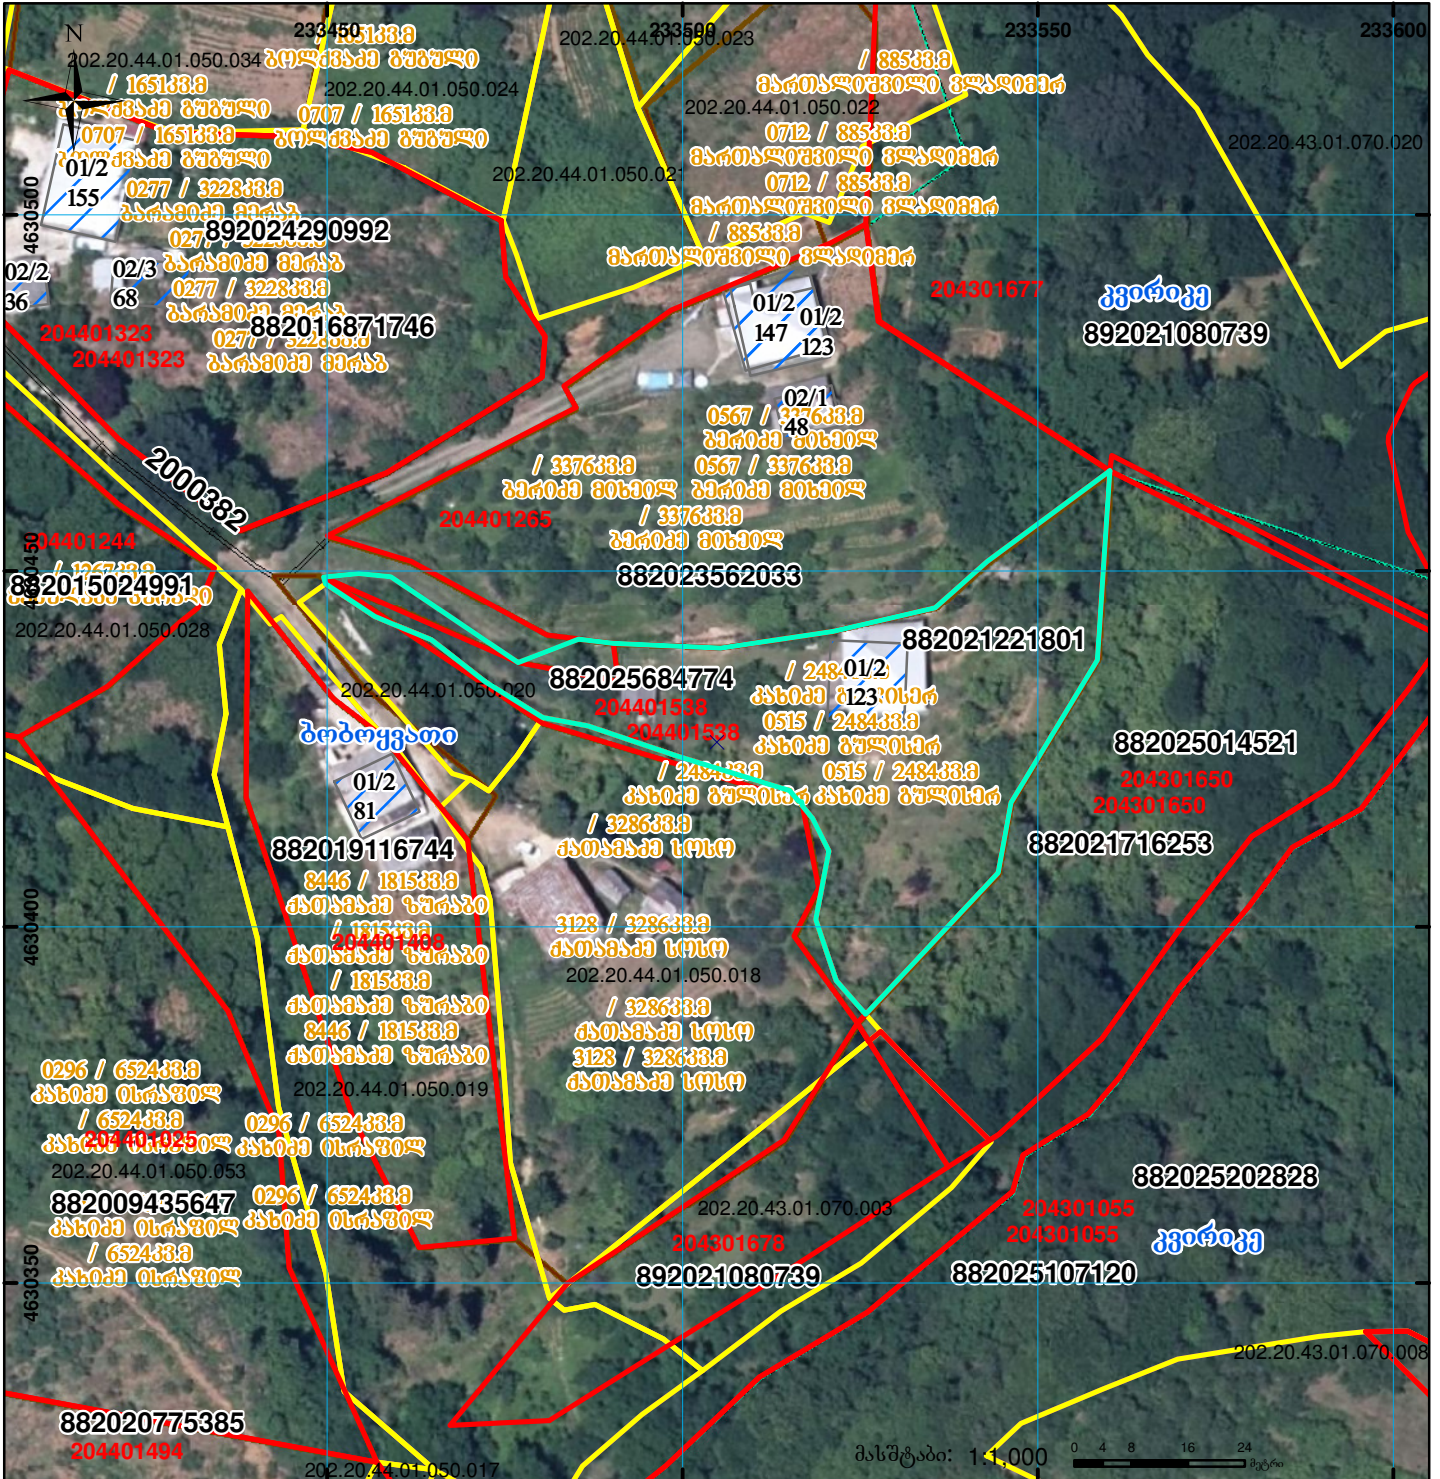

	შენიშვნა-ნაგებობა, პირობითი ნომერი/სართულიანობა		ვალდებულება		სარეგისტრაციო წარმოდგენილი ნაკვეთი
	მიწის ნაკვეთის საკადასტრო საზღვარი		მშენებარე ნაგებობა		საზობრივი ნაგებობა

UTM (საერთაშორისო) სისტემის კოორდ.