


მიწის ნაკვეთის საკადასტრო კოდი: **71 62 58 648**
 განცხადების რეგისტრაციის ნომერი: **892018729563**
 მიწის ნაკვეთის ფართობი: **3200 კვ.მ.**
 დანიშნულება:
 მომზადების თარიღი: **26.09.18**

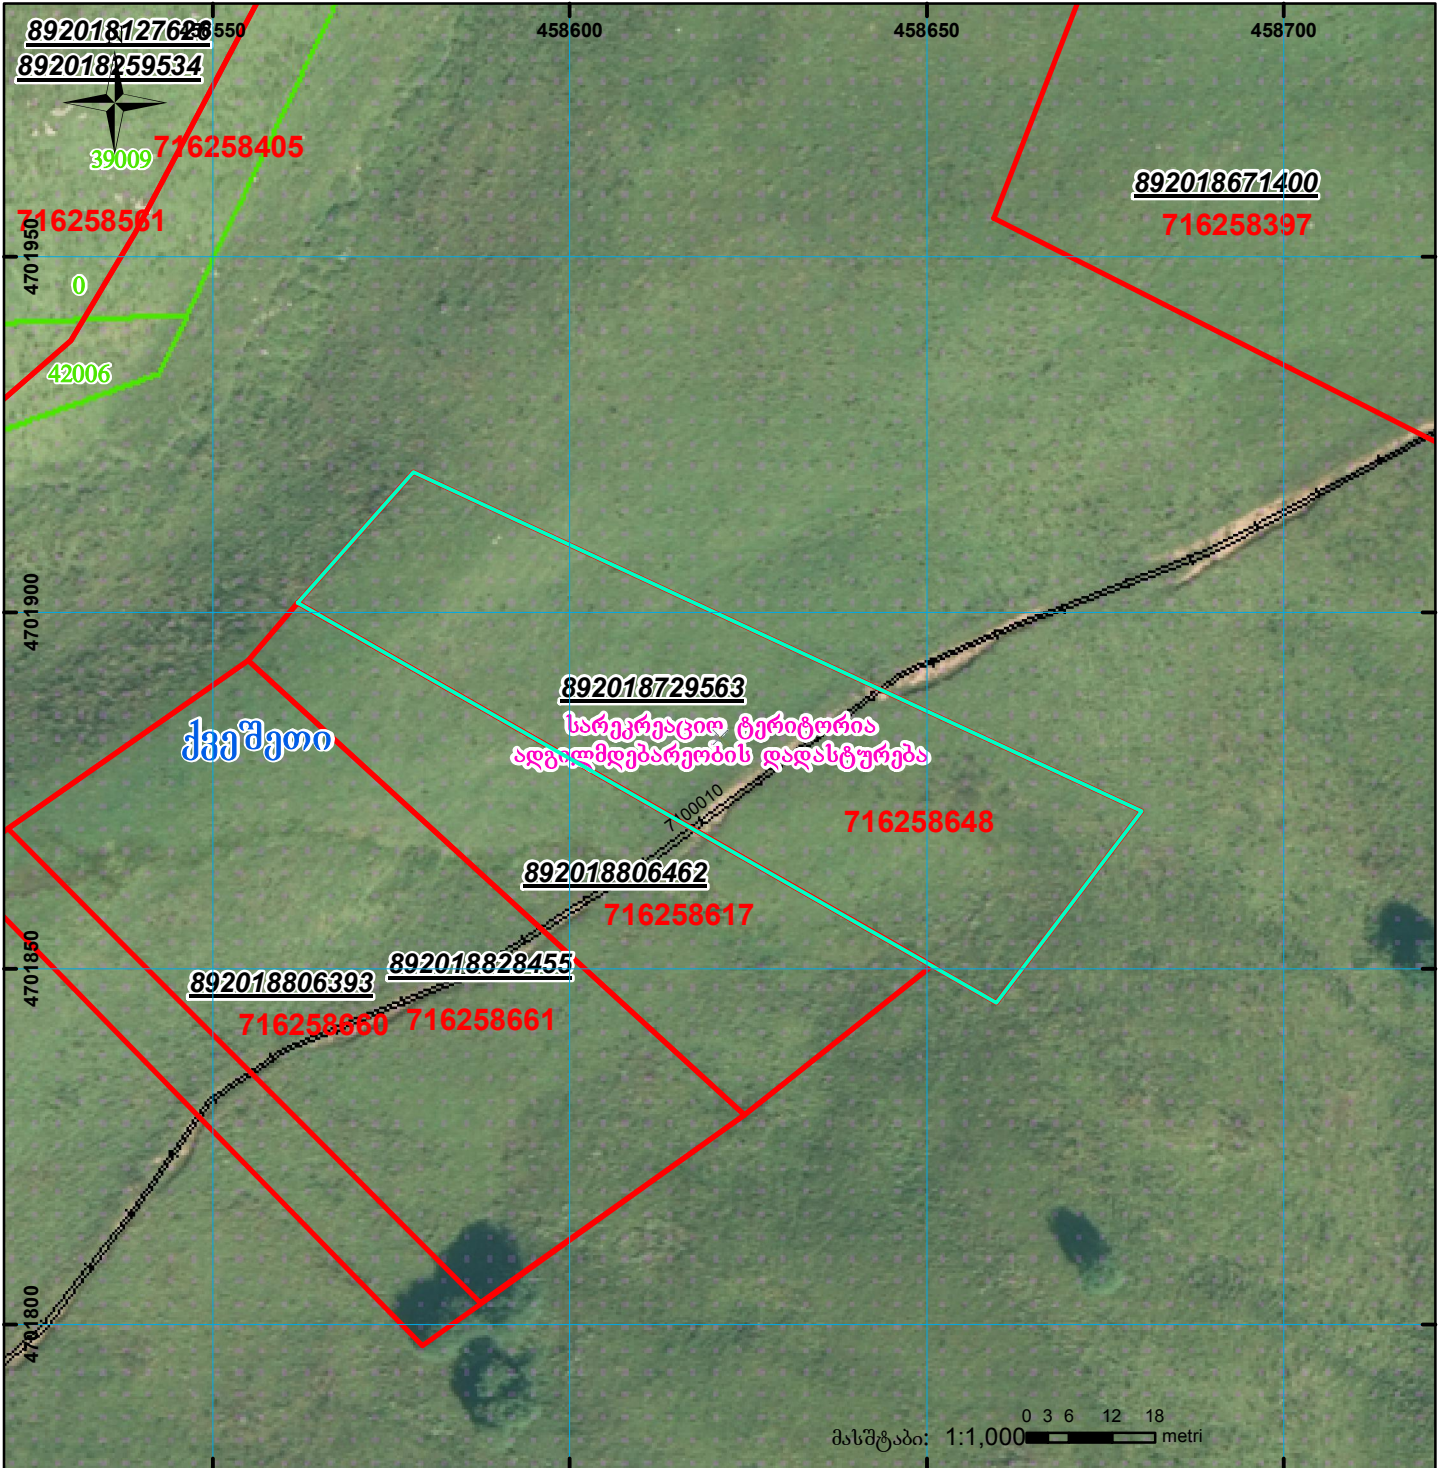

	შენიშვნა-ნაგებობა, პირობითი ნომერი/სართულიანობა		ვალდებულება		ხაზობრივი ნაგებობა	 UTM (საერთაშორისო) სისტემის კოორდ.
	მიწის ნაკვეთის საკადასტრო საზღვარი		მშენებარე ნაგებობა			