

საქართველოს იუსტიციის სამინისტრო
საჯარო რეესტრის ეროვნული სააგენტო
საკადასტრო ბეჭედი

მცხეთის სარეგისტრაციო სამსახური

მიწის ნაკვეთის საკადასტრო კოდი: 72 / 14 / 39 / 028


დანიშნულება:

განცხადების რეგისტრაციის ნომერი: 882008000723

ნაკვეთის ფართობი: 501 კვ.მ.

მასშტაბი 1:500

თარიღი: 04.01.08

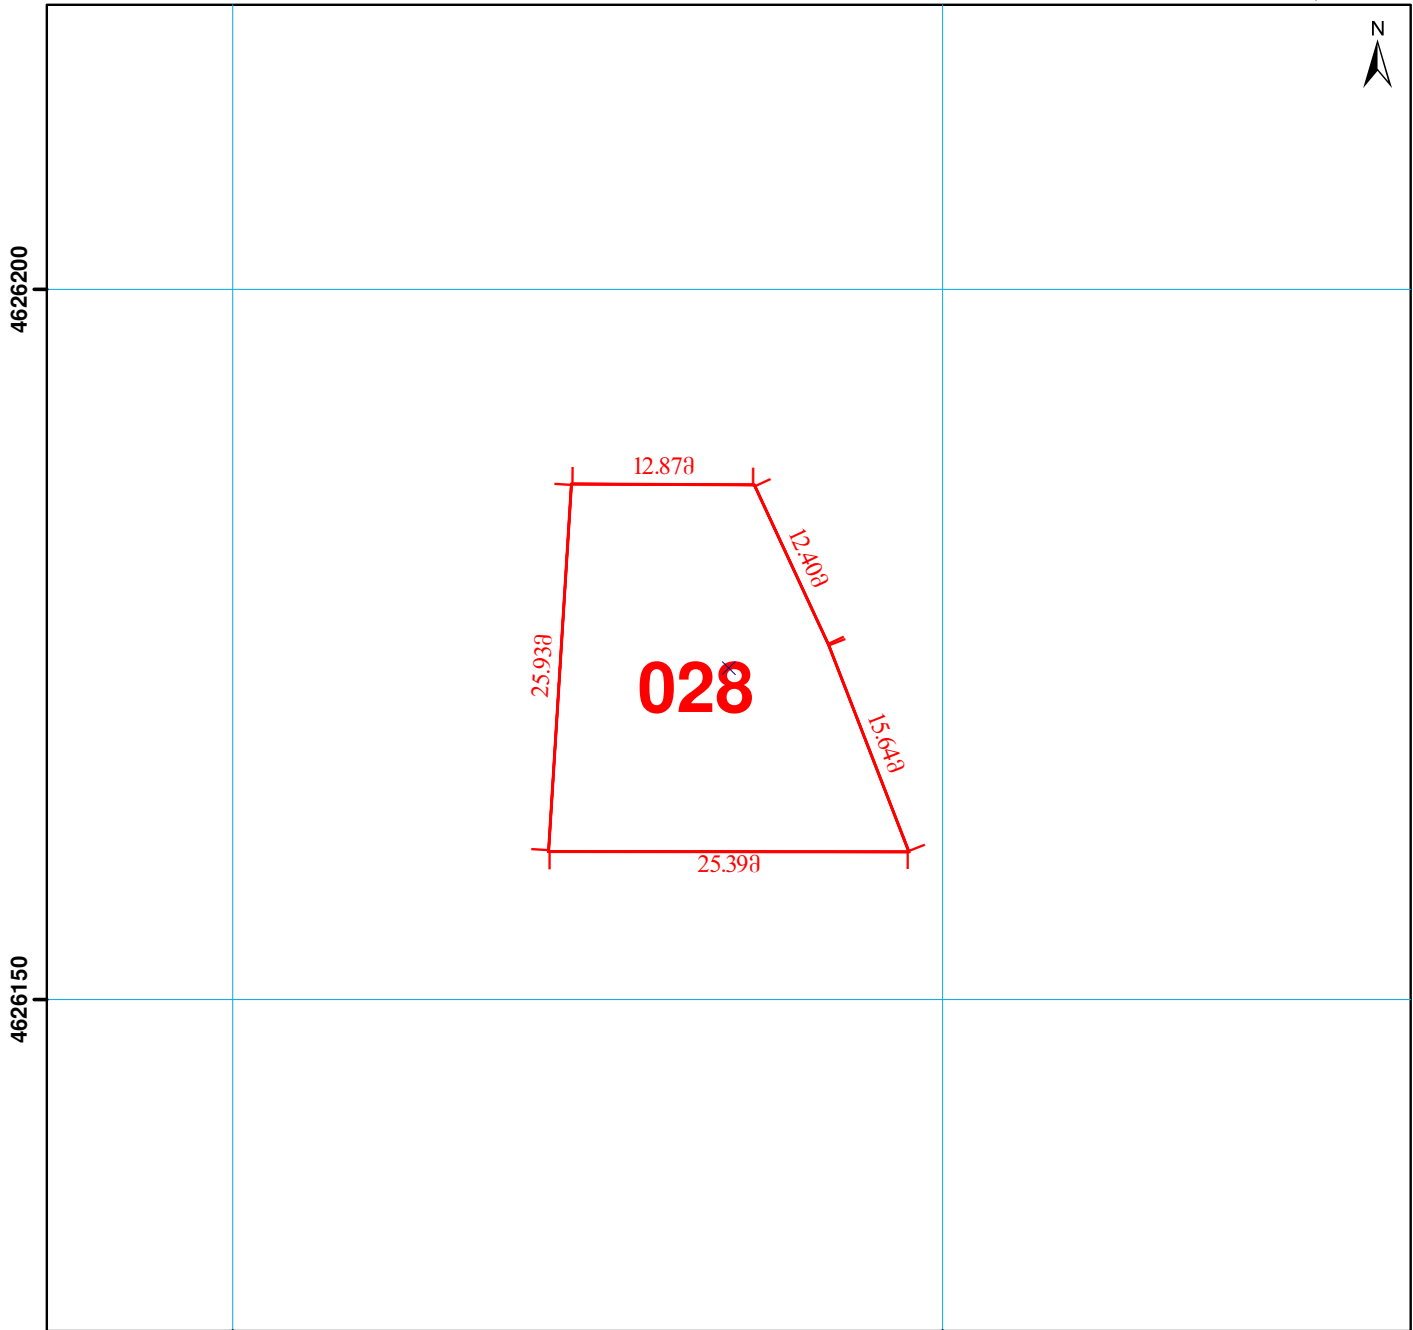

მიწის ნაკვეთის საკადასტრო საზღვარი	შენობის ნომერი	ბორდიური	მშენებარე უსაბულო
საცხოვრებელი შენობა	მშენებარე ნაგებობა	რკინიგზა	რეზერვუარი
არასაცხოვრებელი შენობა	სატრანსფორმატორო ჯიხურები და ელექტრო ქვესადგურები	მაღალი ძაბვის ელექტრო გადამცემი ხაზი	0.00 (საერთაშორისო) UTM სისტემის კოორდ.
უფლების დამადასტურებელი საბუთის გარეშე არსებული შენობა-ნაგებობა	სერვიტუტი	სამეთვალყურეო ჭები	