


მიწის ნაკვეთის საკადასტრო კოდი: 01.12.12.019.012
 განცხადების რეგისტრაციის ნომერი: 892018581175
 მიწის ნაკვეთის ფართობი: 530 კვ.მ.
 მომზადების თარიღი: 19.07.18

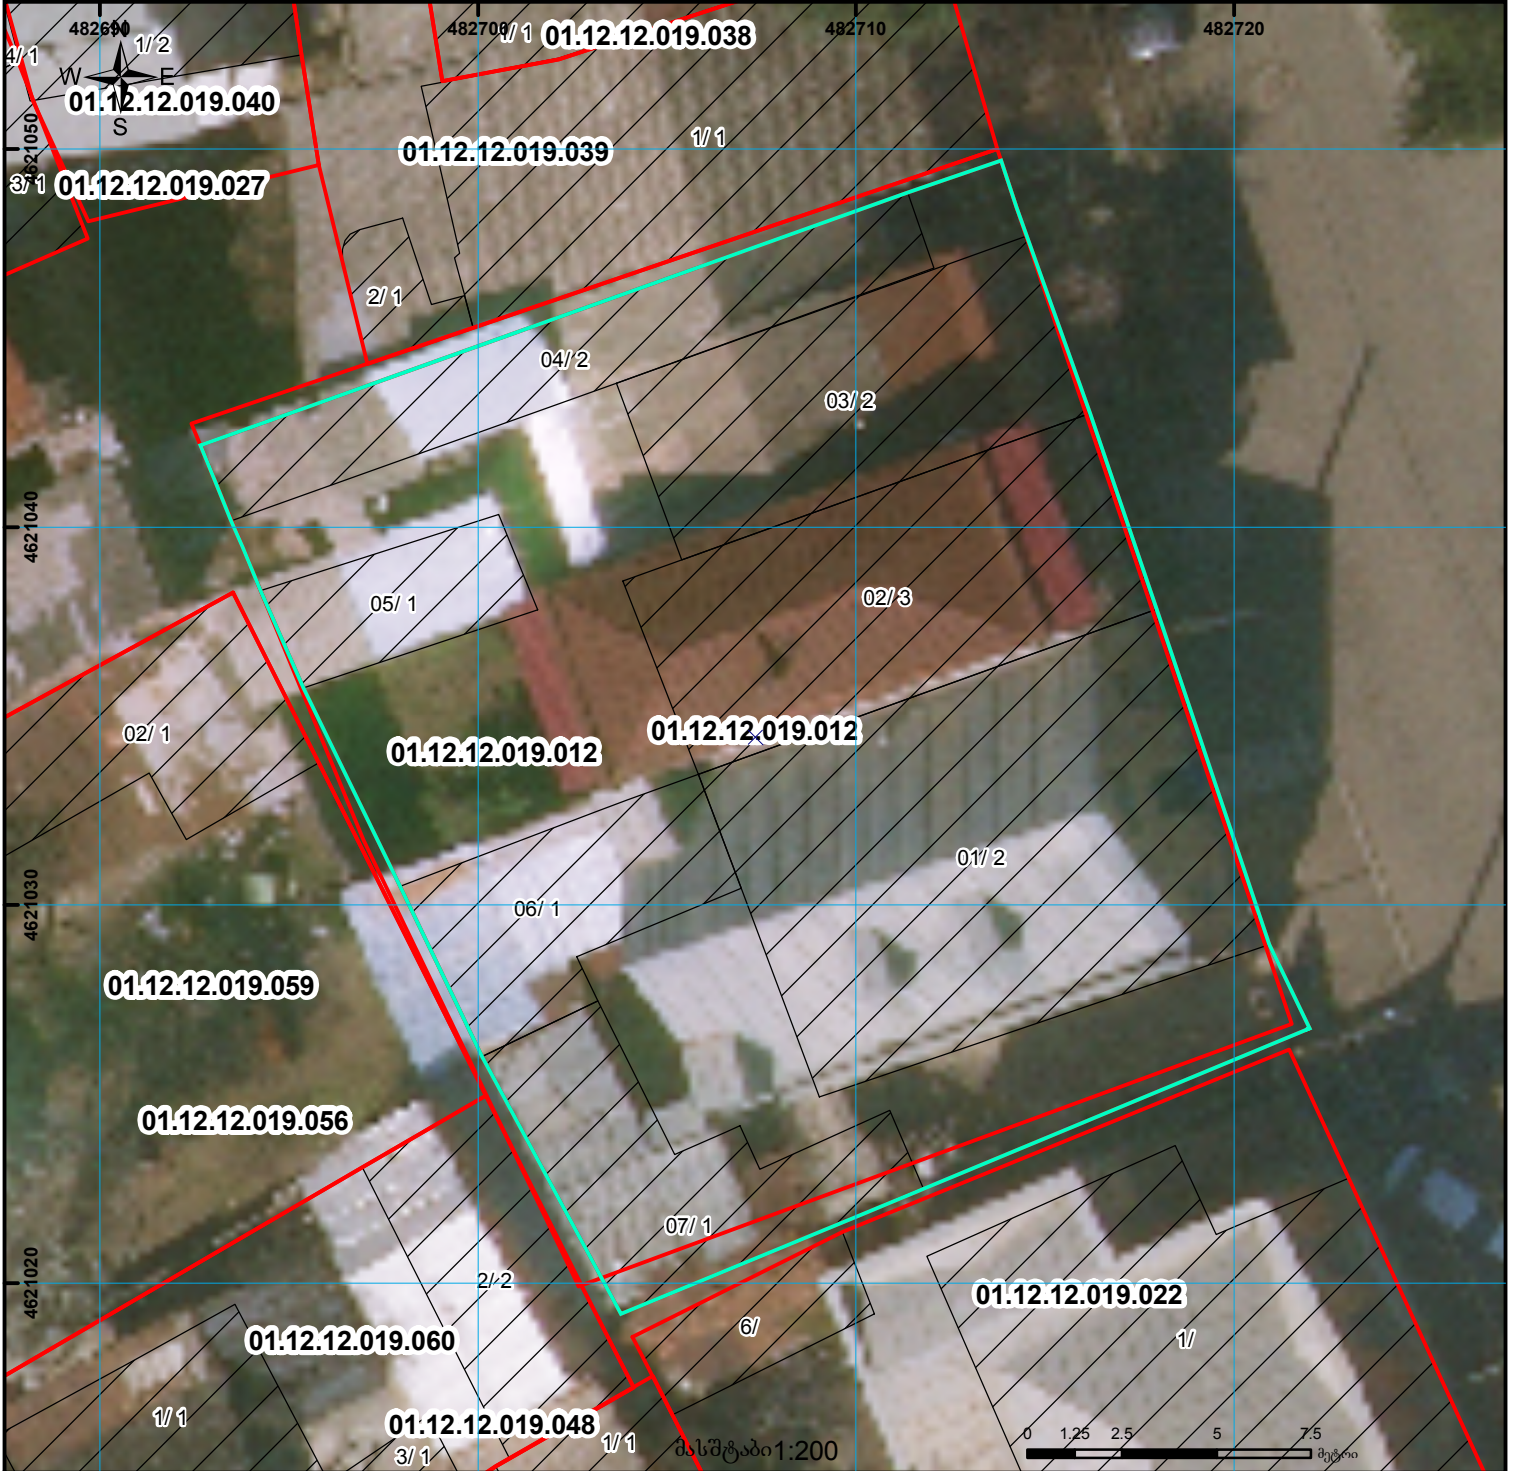

	შენიშნა-ნაგებობა, პირობითი ნომერი/სართულიანობა		ვალდებულება		ხაზობრივი ნაგებობა	 UTM (საერთაშორისო) სისტემის კოორდ.
	მიწის ნაკვეთის საკადასტრო საზღვარი		მშენებარე ნაგებობა		მიწისქვეშა ნაგებობა	