



## საკადასტრო გეგმა

საქართველოს რეესტრის ეროვნული  
სააგენტო

საკადასტრო კოდი: **55.01.53.034.001**

განცხადების ნომერი: **882021469746**


მომზადების თარიღი: **29/09/2021**

ნაკვეთის დანიშნულება:

ფართობი:

**სასოფლო-სამეურნეო(სახნავი)**

**10629 კვ.მ (WGS 84 / UTM zone 38N)**

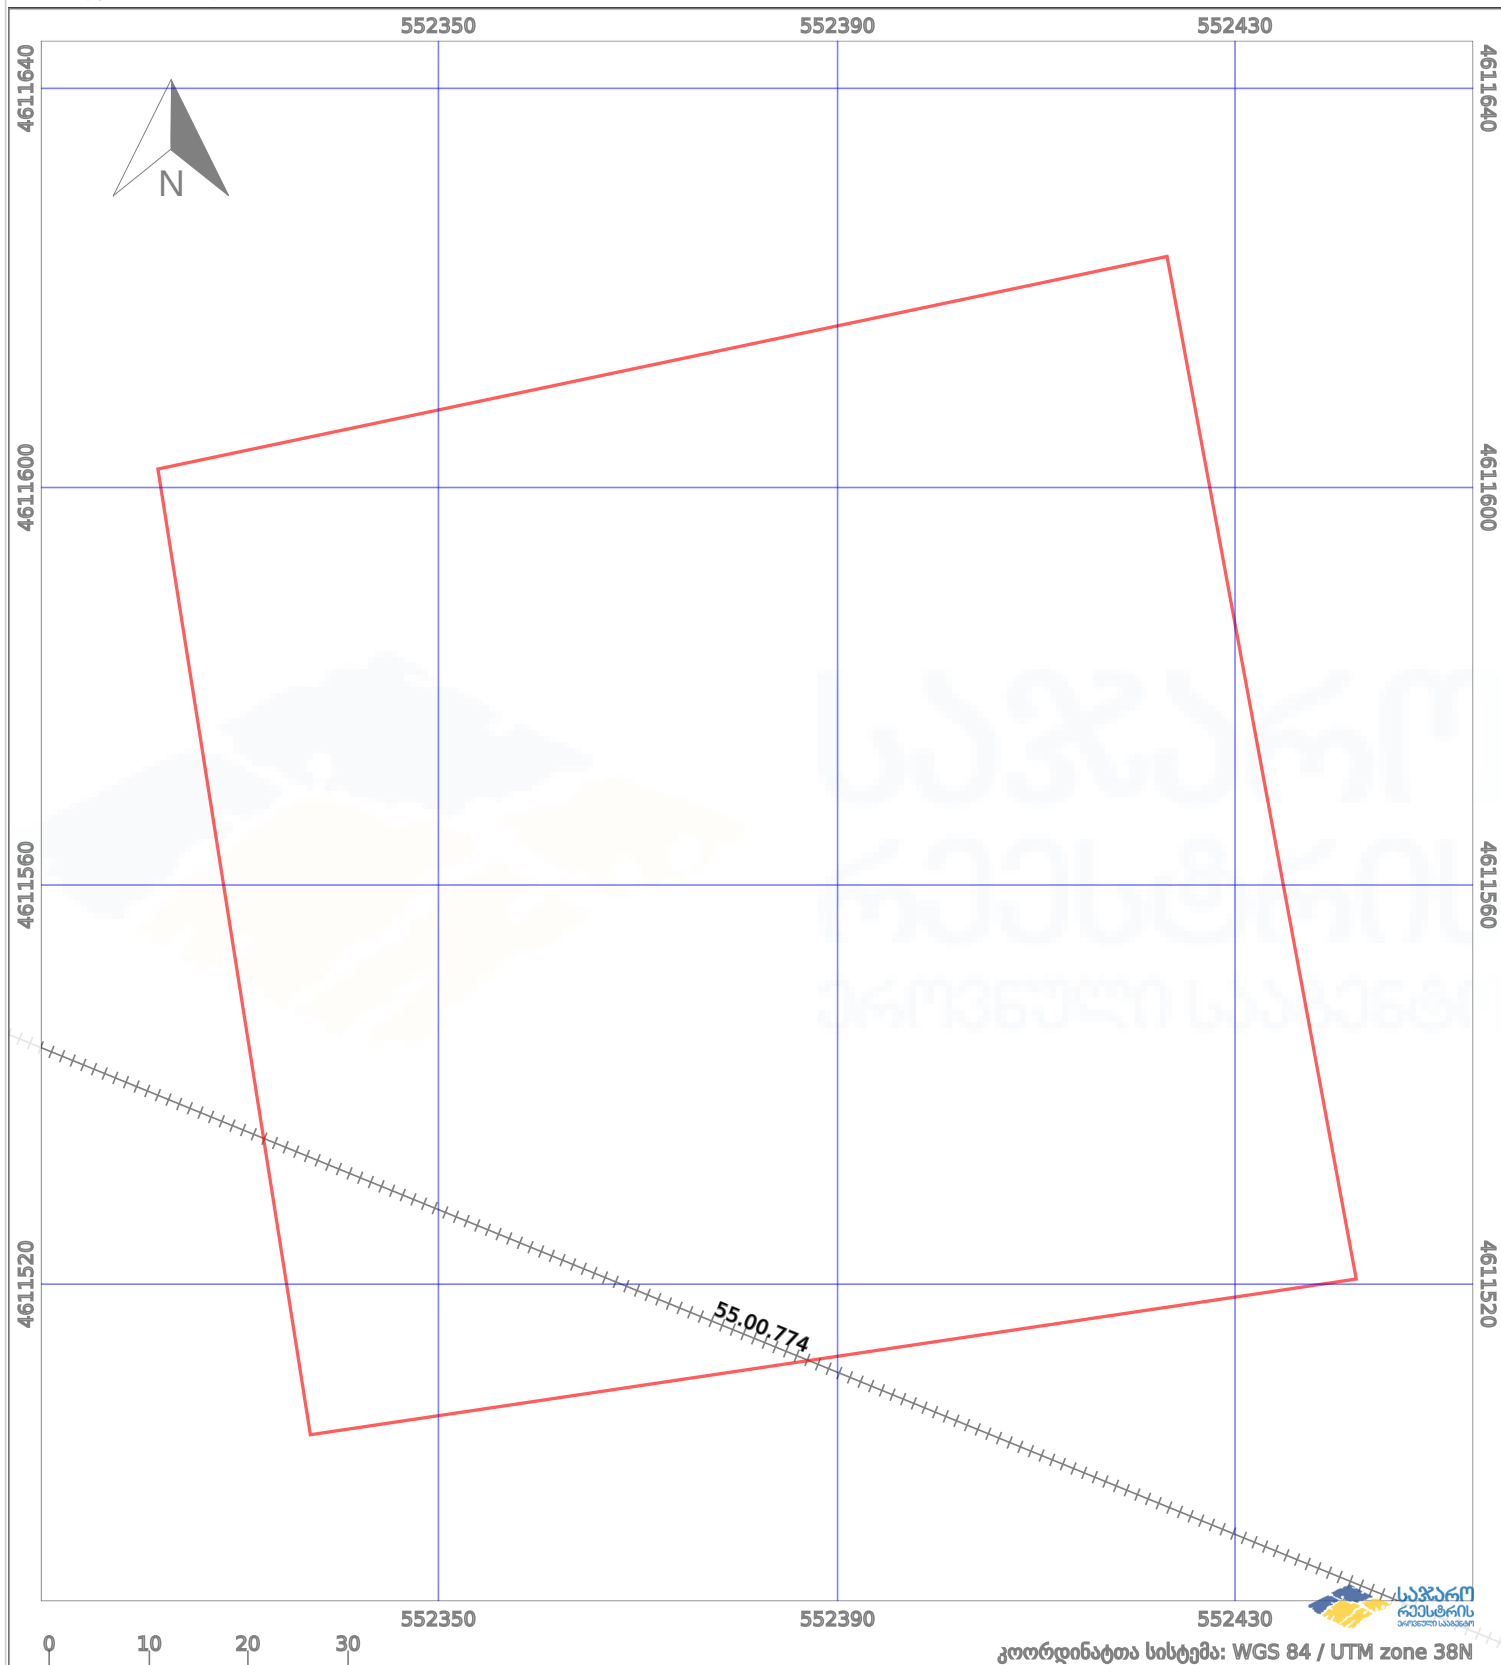

|  |                   |  |                    |  |                    |
|--|-------------------|--|--------------------|--|--------------------|
|  | ნაკვეთის საზღვარი |  | მშენებარე ნაგებობა |  | აშენებული ნაგებობა |
|  | საზღვარი ნაგებობა |  | ტყის ფონდი         |  | ვალდებულება        |