



საკადასტრო გეგმა

საჯარო რეესტრის ეროვნული
სააგენტო

საკადასტრო კოდი: **29.11.32.515**

ნაკვეთის დანიშნულება:


სასოფლო-სამეურნეო

განცხადების ნომერი: **892025240140**

ფართობი:

5700 კვ.მ (WGS 84 / UTM zone 38N)

მომზადების თარიღი: **22/10/2025**

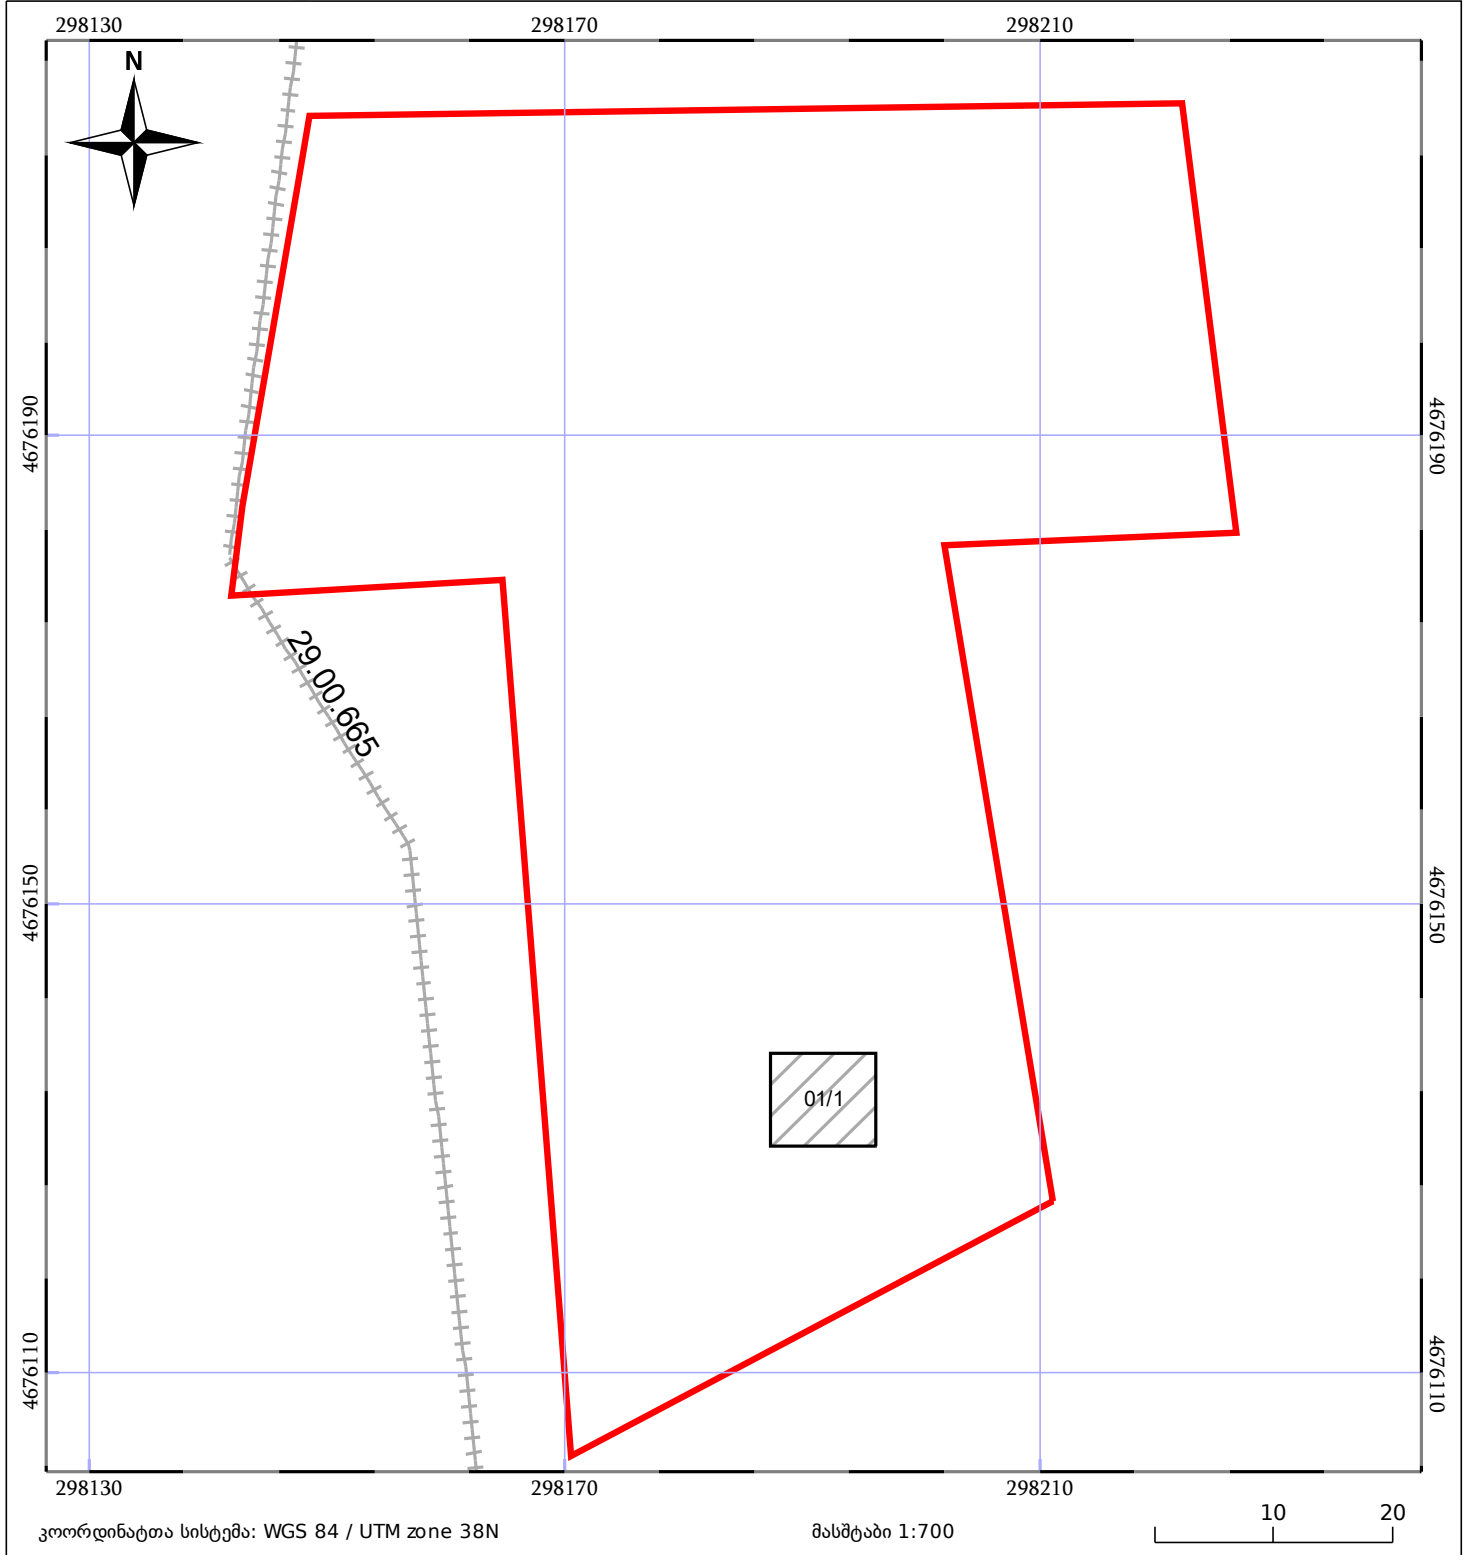

	მშენებარე ნაგებობა		ნაკვეთის საკადასტრო საზღვარი		შენობა/ნაგებობა
	05/25		ტყის ფონდი		ვალდებულება
	სამობრივი ნაგებობა				