

შენიშვნა №01/1 (106.02 კვმ) სართულის ქაღალდი და ელ. ვერსია განსხვავდება ფართობით (გამოყენებული ფართობის ჯამი უნდა შეესაბამებოდეს ქაღალდის ვერსიაზე წარმოდგენილ ფართობს (დამრგვალებული მესასდამდე კვადრატულ მეტრებში))

წარმოდგენილი კონსტრუქცია ფარავს გამოყენებულ ფართობს

მიწის ნაკვეთის საკადასტრო კოდი:
ერეთულის კოდი;
განცხადების რეგისტრაციის ნომერი:
ერეთულის ფართობი: 38 ზონა\ 37 ზონა
სართული
მოქმადების თარიღი


05.28.62.028

882026129027
33.8 33.8

2 ხართუღი -133.91 კვ.მ.

შპს-ს 2

26.02.2026

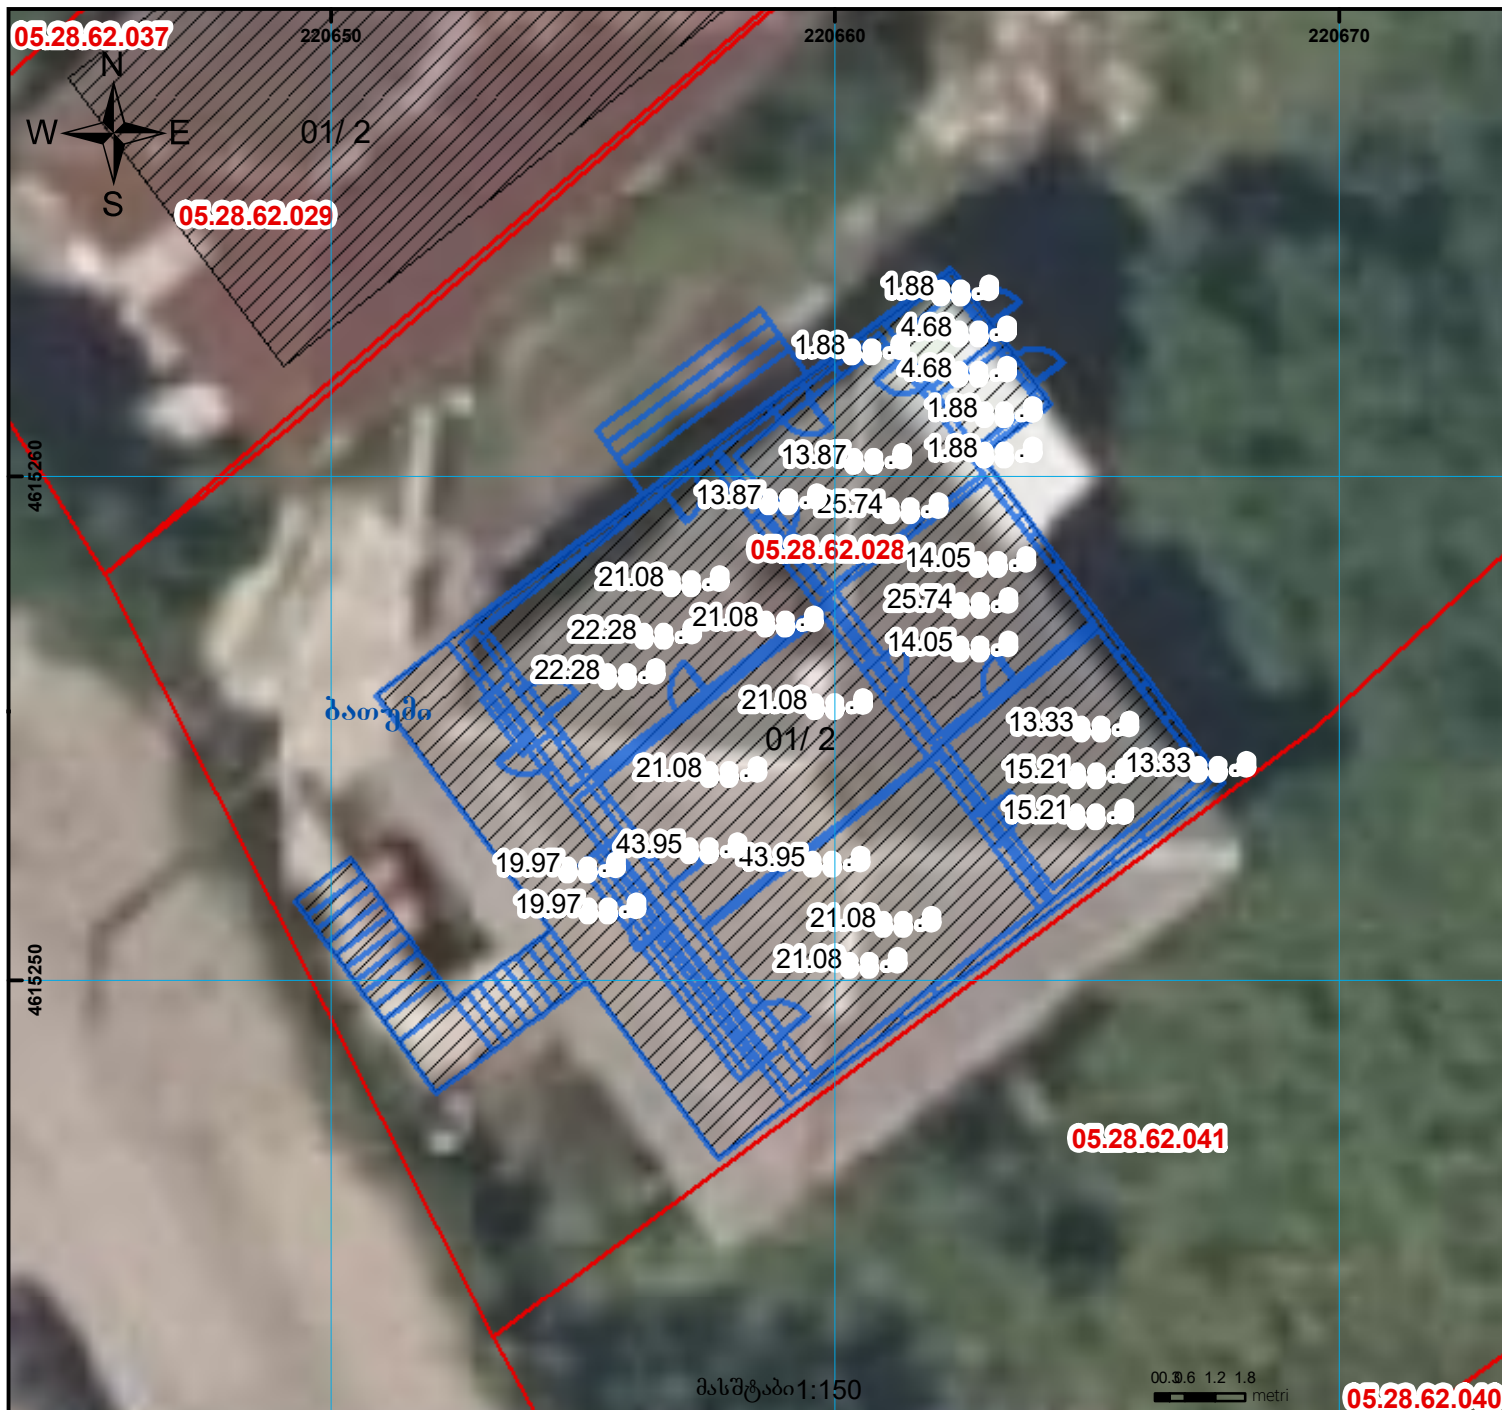

ლეგენდა

-  სარეგისტრაციო შენობა-ერთეული  რეგისტრირებული შენობა
 რეგისტრირებული ნაკვეთი

UTM (საერთაშორისო)
სისტემის კოდები.