



საკადასტრო გეგმა

საჯარო რეესტრის ეროვნული
სააგენტო

საკადასტრო კოდი: **67.14.44.319**

ნაკვეთის დანიშნულება:


სასოფლო-სამეურნეო

განცხადების ნომერი: **88201727744**

ფართობი:

3006 კვ.მ (WGS 84 / UTM zone 38N)

მომზადების თარიღი: **10/04/2017**

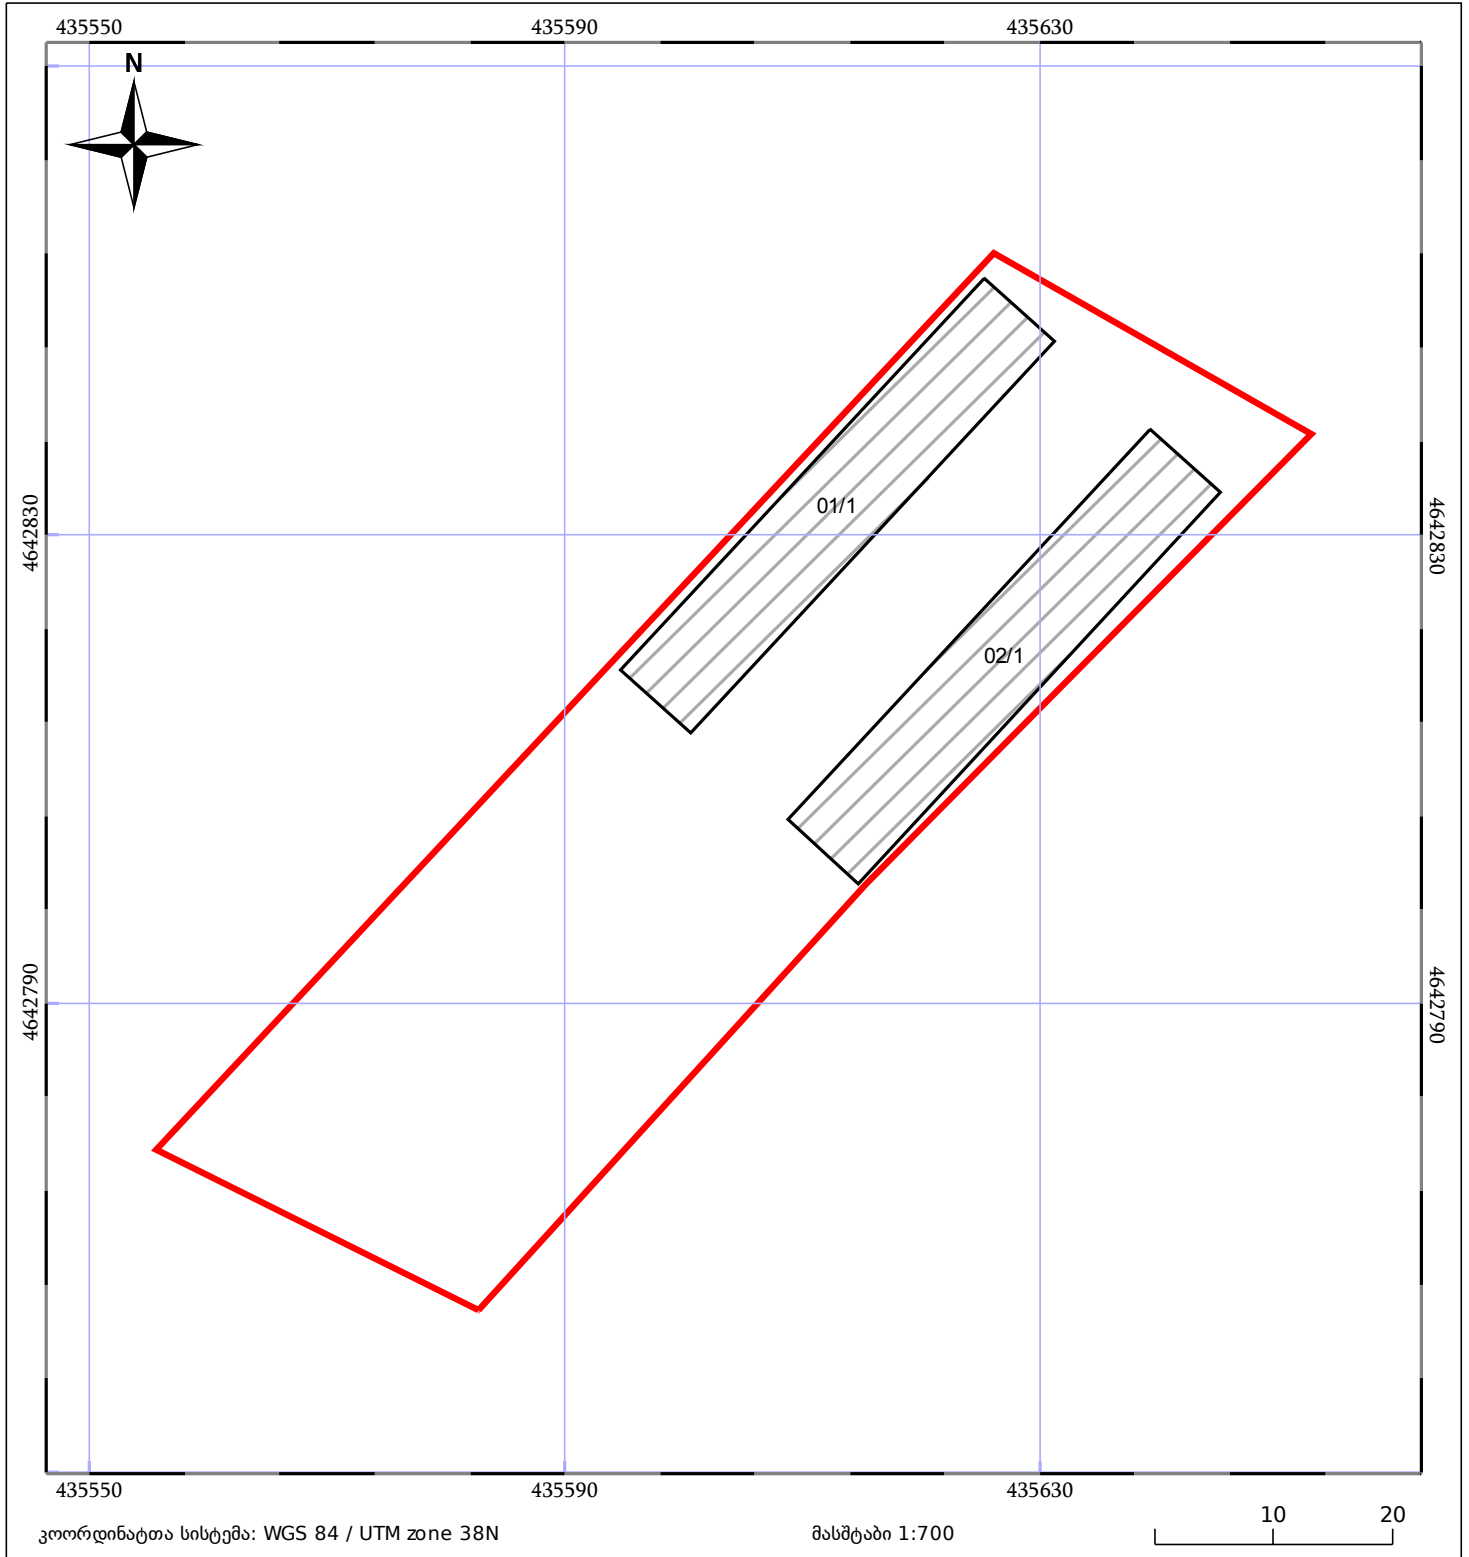

	ნაკვეთის საკადასტრო საზღვარი		საზომრივი ნაგებობა		ტყის ფონდი
	შენიშვნა/ნაგებობა		შენიშნული ნაგებობა		ვალდებულება