



# საკადასტრო გეგმა

საქართველოს რეესტრის ეროვნული სააგენტო

საკადასტრო კოდი:

05.31.02.116

ნაკვეთის დანიშნულება:

არასასოფლო-სამეურნეო

განცხადების ნომერი:

882022298908


ფართობი:

615 კვ.მ (WGS 84 / UTM zone 38N)

615 კვ.მ (WGS 84 / UTM zone 37N)

მომზადების თარიღი:

06/05/2022

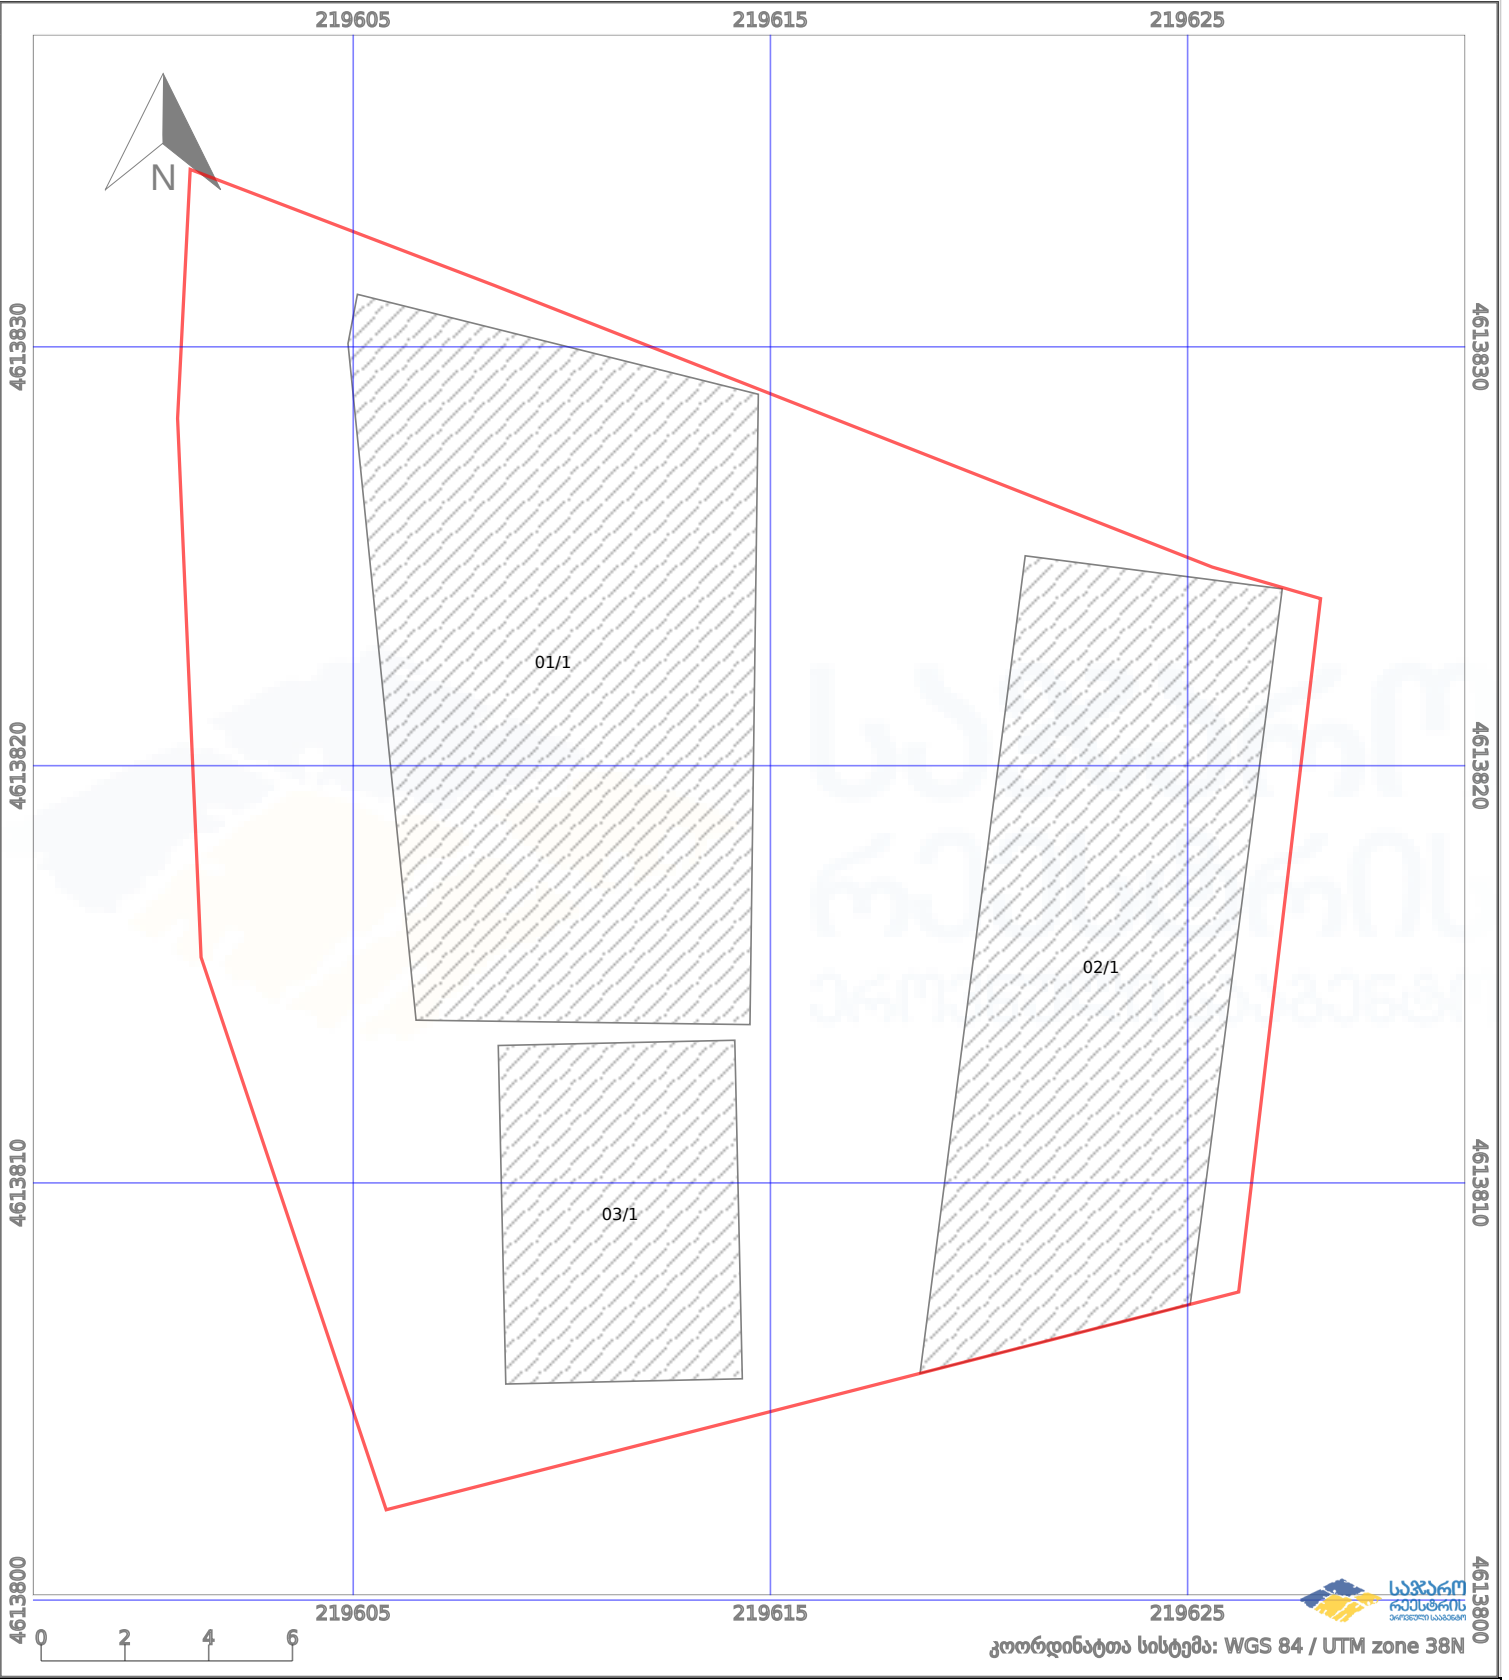

პირობითი აღნიშვნები:

- |  |                    |  |                    |  |                    |  |                |
|--|--------------------|--|--------------------|--|--------------------|--|----------------|
|  | ნაკვეთის საზღვარი  |  | მშენებარე ნაკებობა |  | აშენებული ნაკებობა |  | ქარსაფარი ზოლი |
|  | საზომრივი ნაკებობა |  | ტყის ფონდი         |  | ვალდებულება        |  |                |