





საქართველოს იუსტიციის სამინისტრო  
საჯარო რეგისტრის ეროვნული სააგენტო  
საკადასტრო გეგმა

მიწის ნაკვეთის საკადასტრო კოდი: 05 31 02 116  
ბანცხალების რეგისტრაციის ნომერი: 882015576790  
მიწის ნაკვეთის ფართობი: 615 კვ.მ.  
ღანიშნულება: არასასოფლო-სამეურნეო  
კატეგორია:  
მომზადების თარიღი: 09.10.15

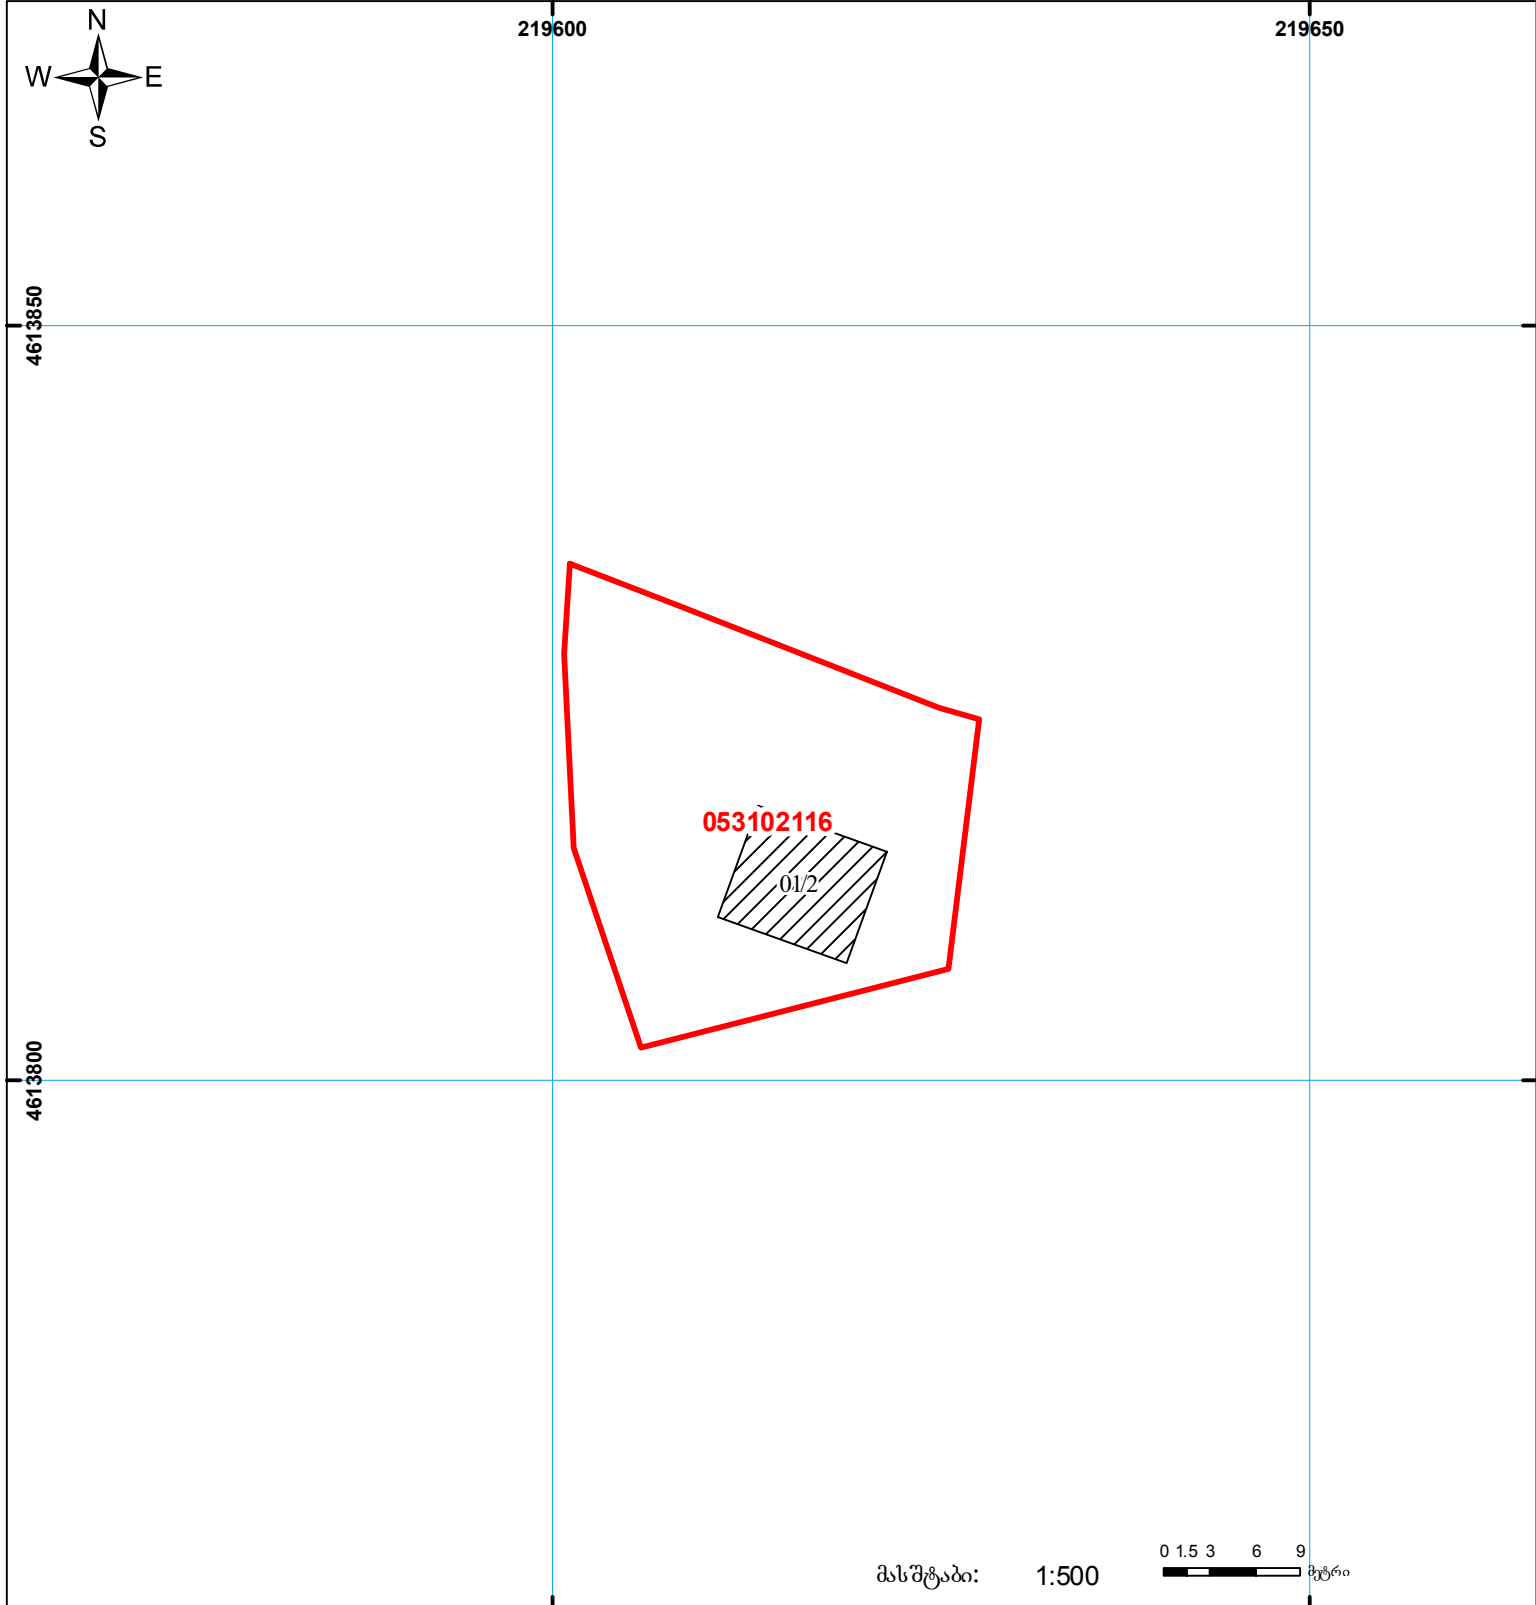

მასშტაბი: 1:500

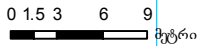

	შენიშნული ნაკვეთი, პირობითი ნომერი/სართულიანობა		ვალდებულება		საზობრივე ნაკვეთი	
	მიწის ნაკვეთის საკადასტრო საზღვარი		შუენებარე ნაკვეთი		სახელმწიფო ტყის ფონდი	