





საქართველოს იუსტიციის სამინისტრო  
საჯარო რეგისტრის ეროვნული სააგენტო  
საკადასტრო ბეჭედი

მიწის ნაკვეთის საკადასტრო კოდი: 81 10 17 382  
ბანკსაღების რეგისტრაციის ნომერი: 882011383820  
მიწის ნაკვეთის ფართობი: 9500 კვ.მ.  
ღანიშნულება: სასოფლო-სამეურნეო

ომზადების თარიღი: 10.08.11

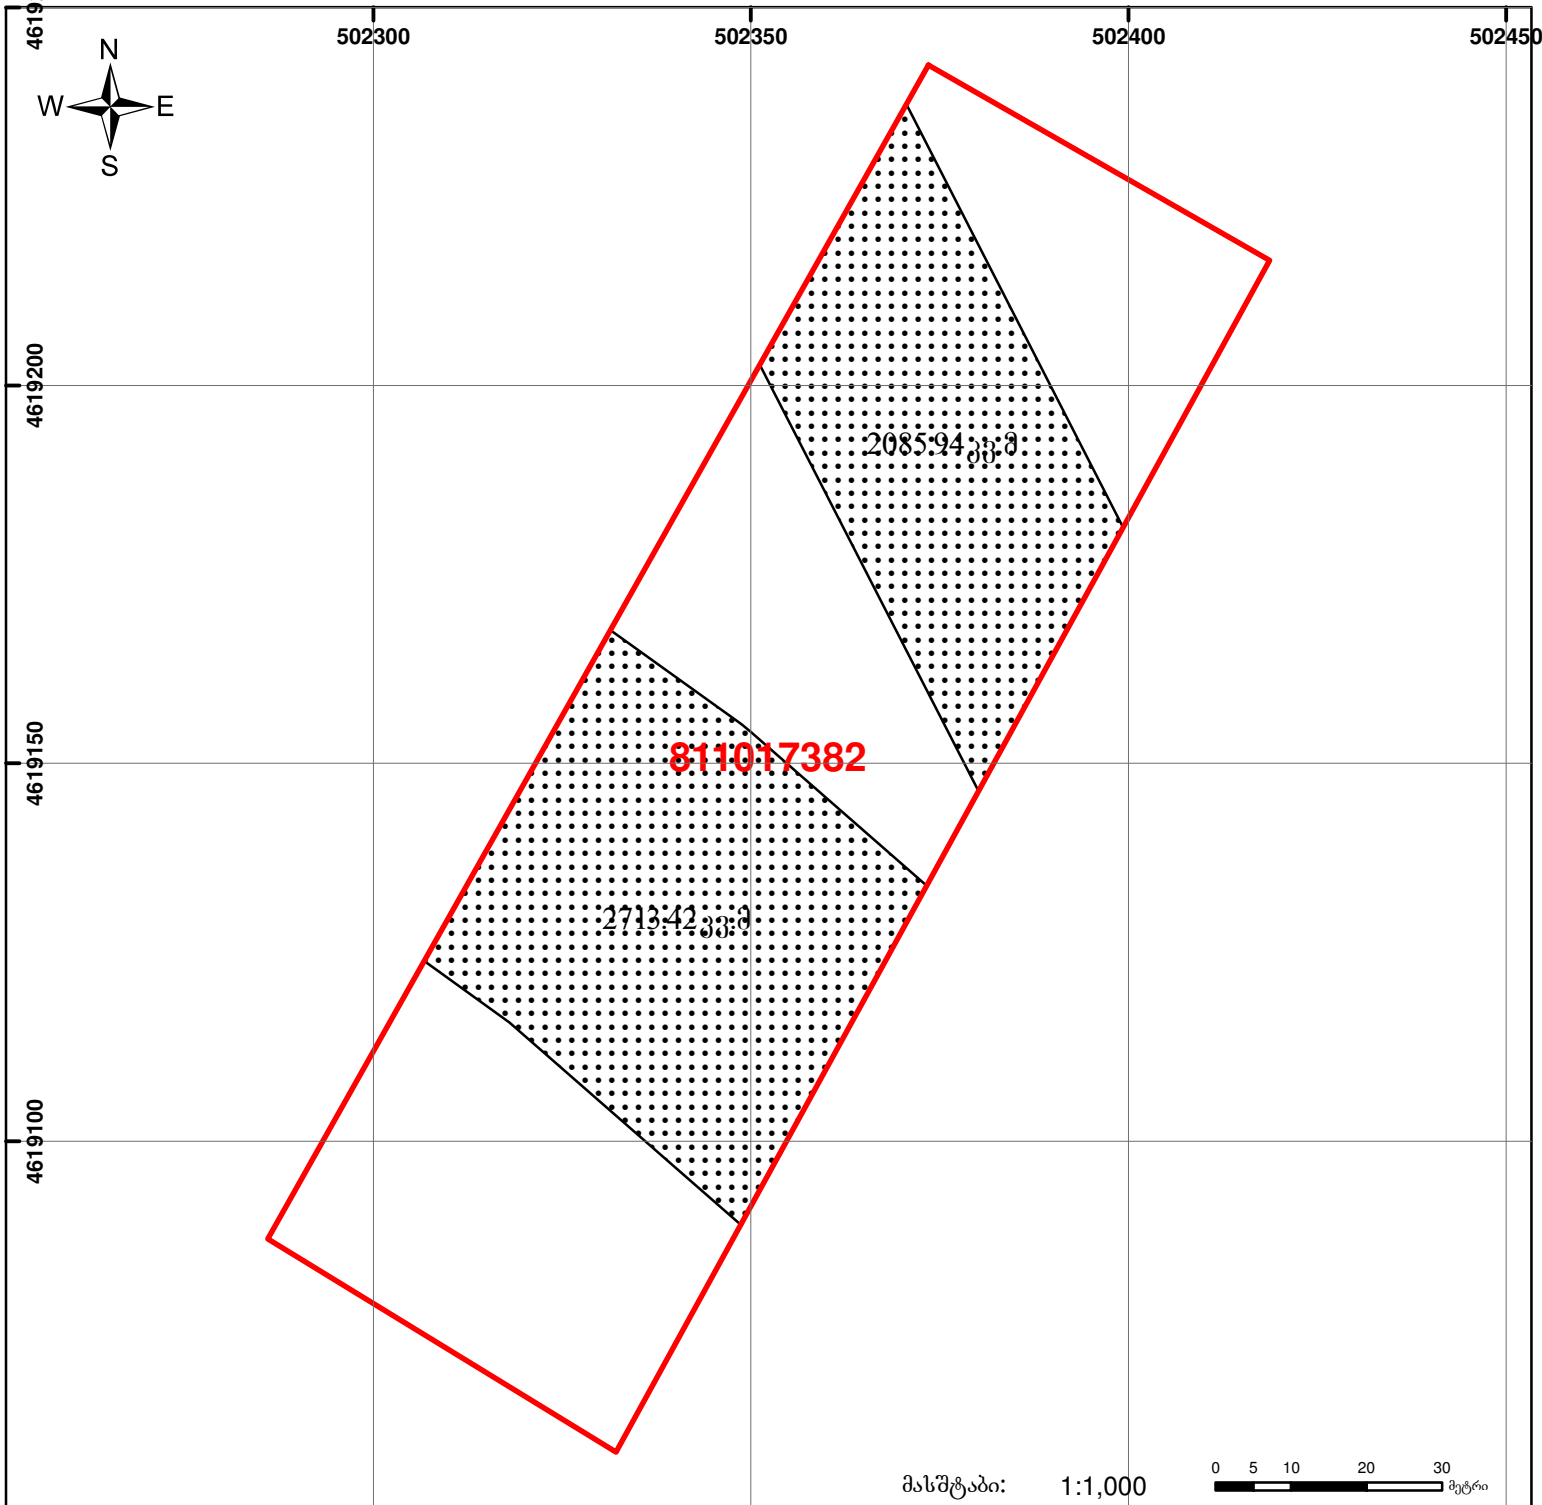

მასშტაბი: 1:1,000

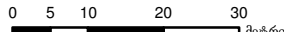

	შენიშნული ნაკვეთი, პირობითი ნომერი/სართულიანობა		ვალდებულება		საზოგადოებრივი ნაკვეთი
	მიწის ნაკვეთის საკადასტრო საზღვარი		მშენებარე ნაკვეთი		

0.00  
00'0  
UTM (საერთაშორისო) სისტემის კოორდ.