


ელვრისა განსხვავება ძალადის ვერსიისგან სერვიტუტით

მიწის ნაკვეთის საკადასტრო კოდი: 882022663410
 განცხადების რეგისტრაციის ნომერი: 01.12.02.014.835
 მიწის ნაკვეთის ფართობი: 1567 კვ.მ.
 მომზადების თარიღი: 15.09.22

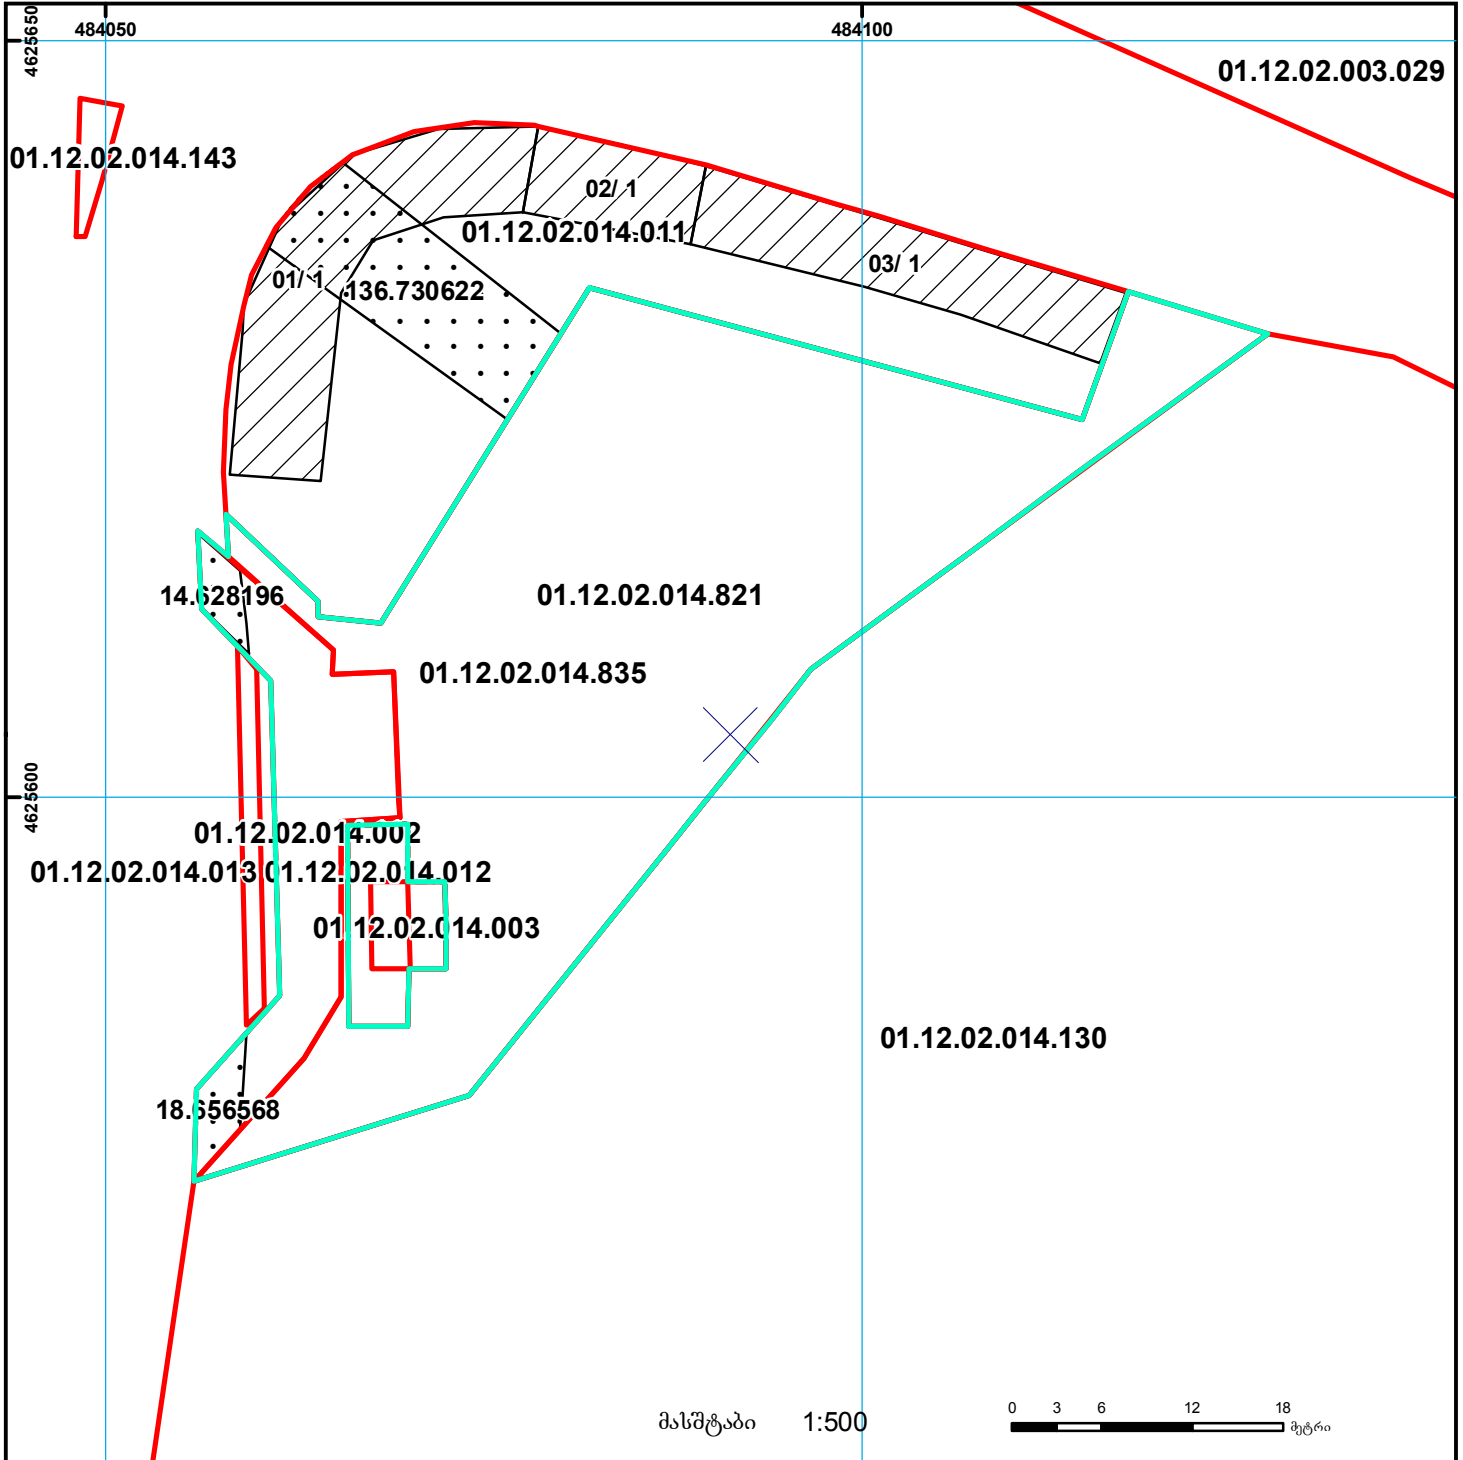

შენობა-ნაგებობა, პირობითი ნომერი/სართულიანობა	ვალდებულება	საზოგადოებრივი ნაგებობა	UTM (საერთაშორისო) სისტემის კოორდ.
მიწის ნაკვეთის საკადასტრო საზღვარი	მშენებარე ნაგებობა	მიწისქვეშა ნაგებობა	