

საკადასტრო გეგმა მასშტაბი: 1:500

მიწის ნაკვეთი: სარემონტაციო №

საკადასტრო №

1 / 16 / 6 / 63/15
ზონა სექტორი კვარტალი ნაკვეთი
თბილისი ჩუღურეთი


მისამართი: ურიცკის ქუჩა №46

თარიღი: 01.03.2007წ.

ფართობი: 509 კვ.მ.

საქართველოს იუსტიციის სამინისტრო
სააგარო რემსტრის მრეწვეული სააგმნტო
თბილისის სარემონტაციაციო სამსახური

გეგმელი

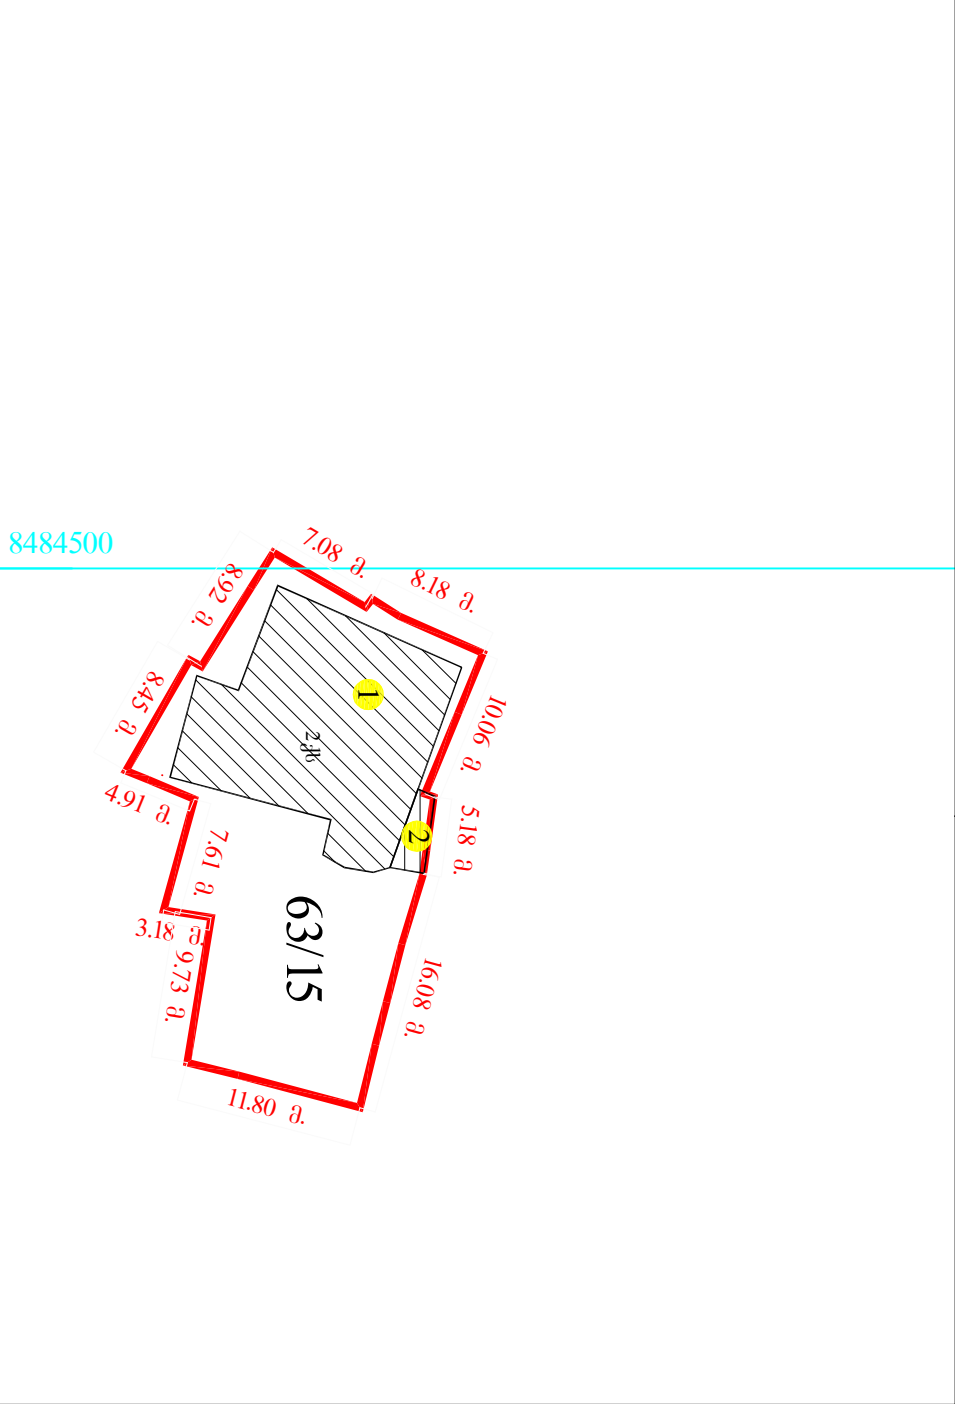

№19904-07

მიწის ნაკვეთის საკადასტრო საზღვარი	შენიშნის ნომერი	ბორცვიანი	საქმთვალეურული
არასაკადასტრო შენობა	შენიშნის ნომერი	რკინიგზა	კვები
საკადასტრო შენობა	საკადასტრო შენობის საზღვარი	გადამცემი ხაზი	
უფლებების დამატებითი შენობა-ნაგებობა	საკადასტრო შენობის საზღვარი		