



საკადასტრო გეგმა

საჯარო რეესტრის ეროვნული
სააგენტო

საკადასტრო კოდი: **05.32.10.956**

განცხადების ნომერი: **882016224244**

მომზადების თარიღი: **20/04/2016**


ნაკვეთის დანიშნულება:

სასოფლო-სამეურნეო

ფართობი:

303 კვ.მ (WGS 84 / UTM zone 38N)

303 კვ.მ (WGS 84 / UTM zone 37N)

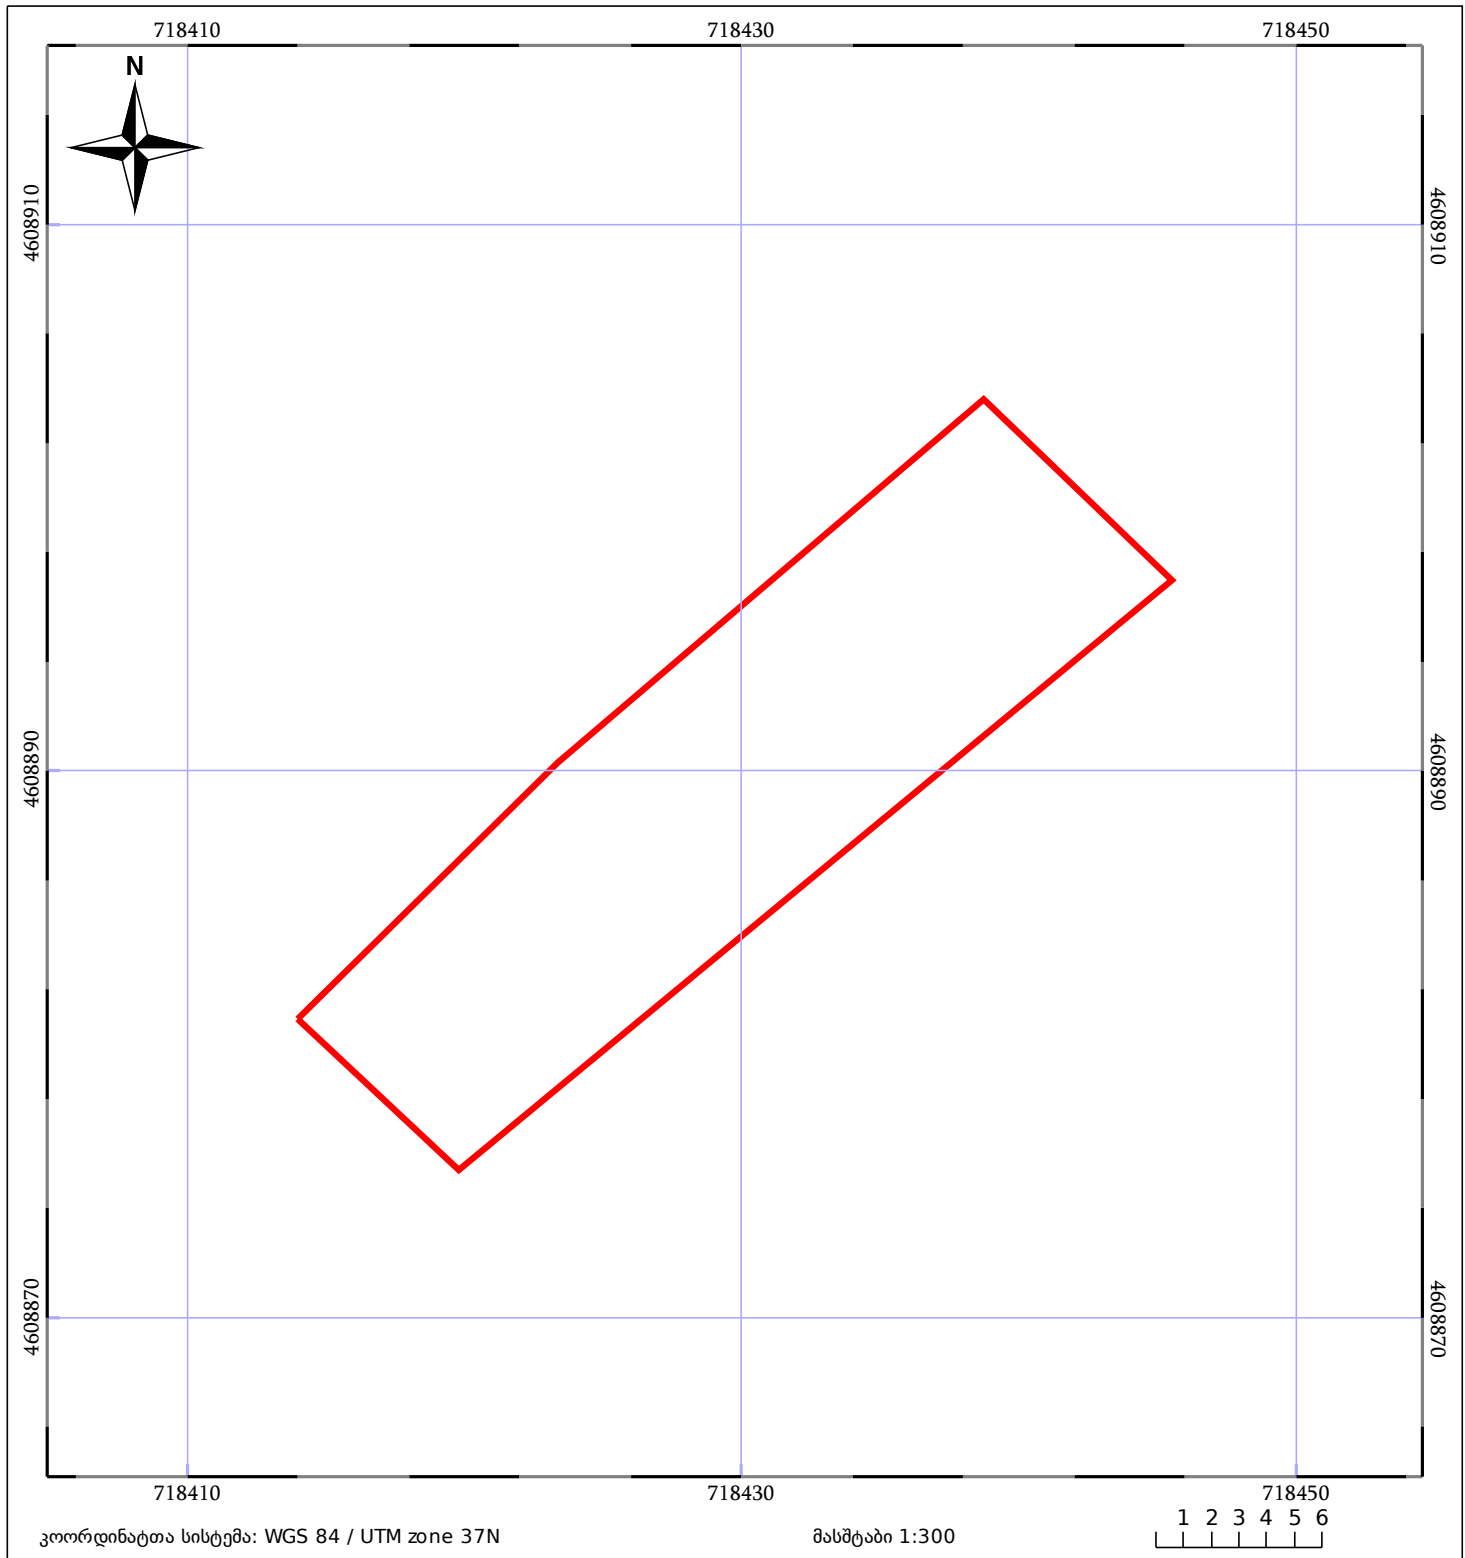

კოორდინატთა სისტემა: WGS 84 / UTM zone 37N

მასშტაბი 1:300

1 2 3 4 5 6


ნაკვეთის საკადასტრო საზღვარი




სამომავლო ნაკვეთი




ტყის ფონდი

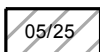

შენიშვნა/ნაკვეთი

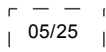

შენიშვნა/ნაკვეთი

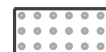

ვალდებულება