



საკადასტრო გეგმა

საჯარო რეესტრის ეროვნული
სააგენტო

საკადასტრო კოდი: **81.02.02.388**

განცხადების ნომერი: **882020889222**

მომზადების თარიღი: **26/11/2020**

ნაკვეთის დანიშნულება:


ფართობი:

ვალდებულების ფართობი :

სასოფლო-სამეურნეო

1000 კვ.მ (WGS 84 / UTM zone 38N)

26 კვ.მ (WGS 84 / UTM zone 38N)

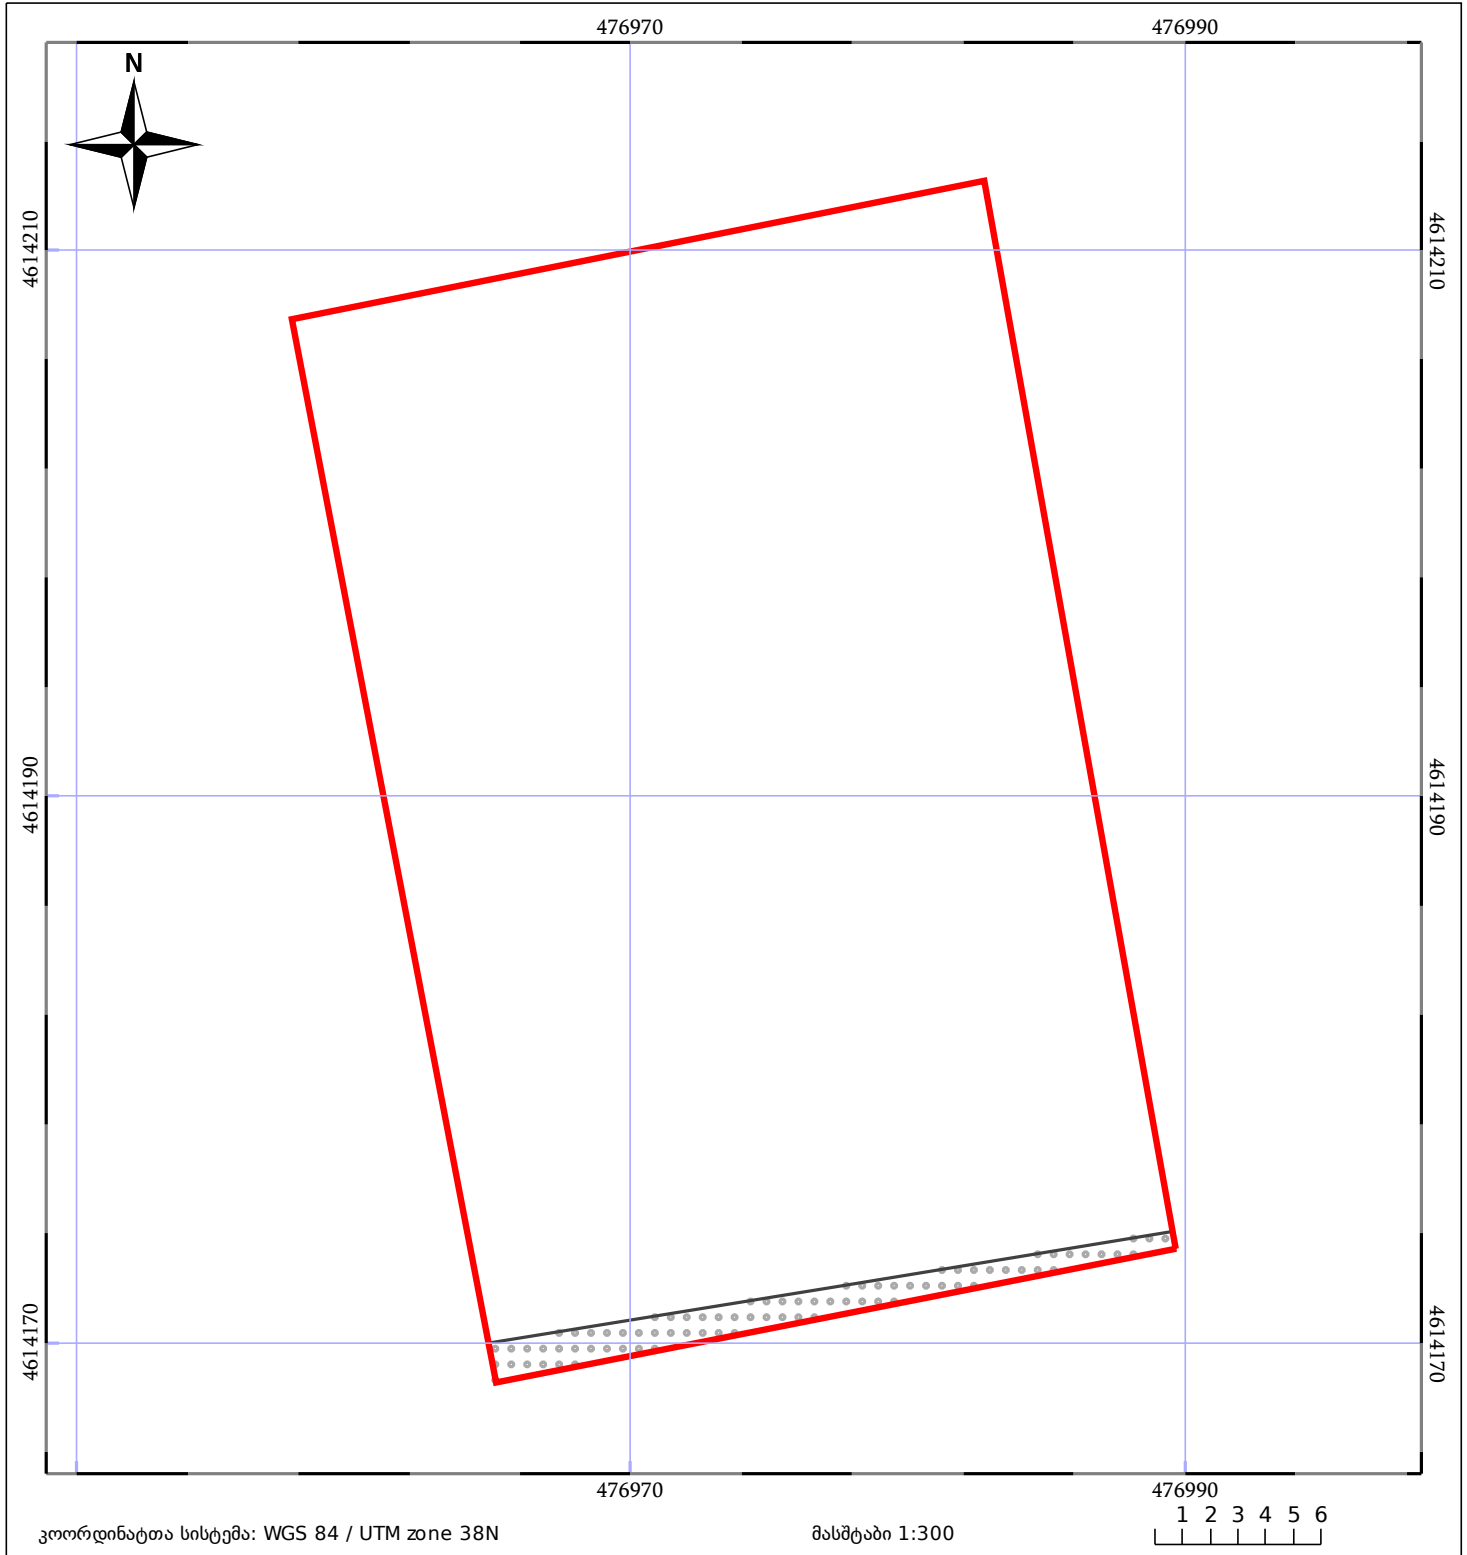

05/25 მშენებარე ნაგებობა	05/25 შენობა/ნაგებობა	ტყის ფონდი
ნაკვეთის საკადასტრო საზღვარი	ხაზობრივი ნაგებობა	ვალდებულება