




# საკადასტრო გეგმა

საქართველოს რეესტრის ეროვნული სააგენტო

საკადასტრო კოდი: **43.29.41.261**  
განცხადების ნომერი: **892024541241**  
მომზადების თარიღი: **07/10/2024**

ნაკვეთის დანიშნულება:  
ფართობი:

სასოფლო-სამეურნეო(მრავალწლიანი ნარგავები)  
**5498 კვ.მ (WGS 84 / UTM zone 38N)**  
**5494 კვ.მ (WGS 84 / UTM zone 37N)**

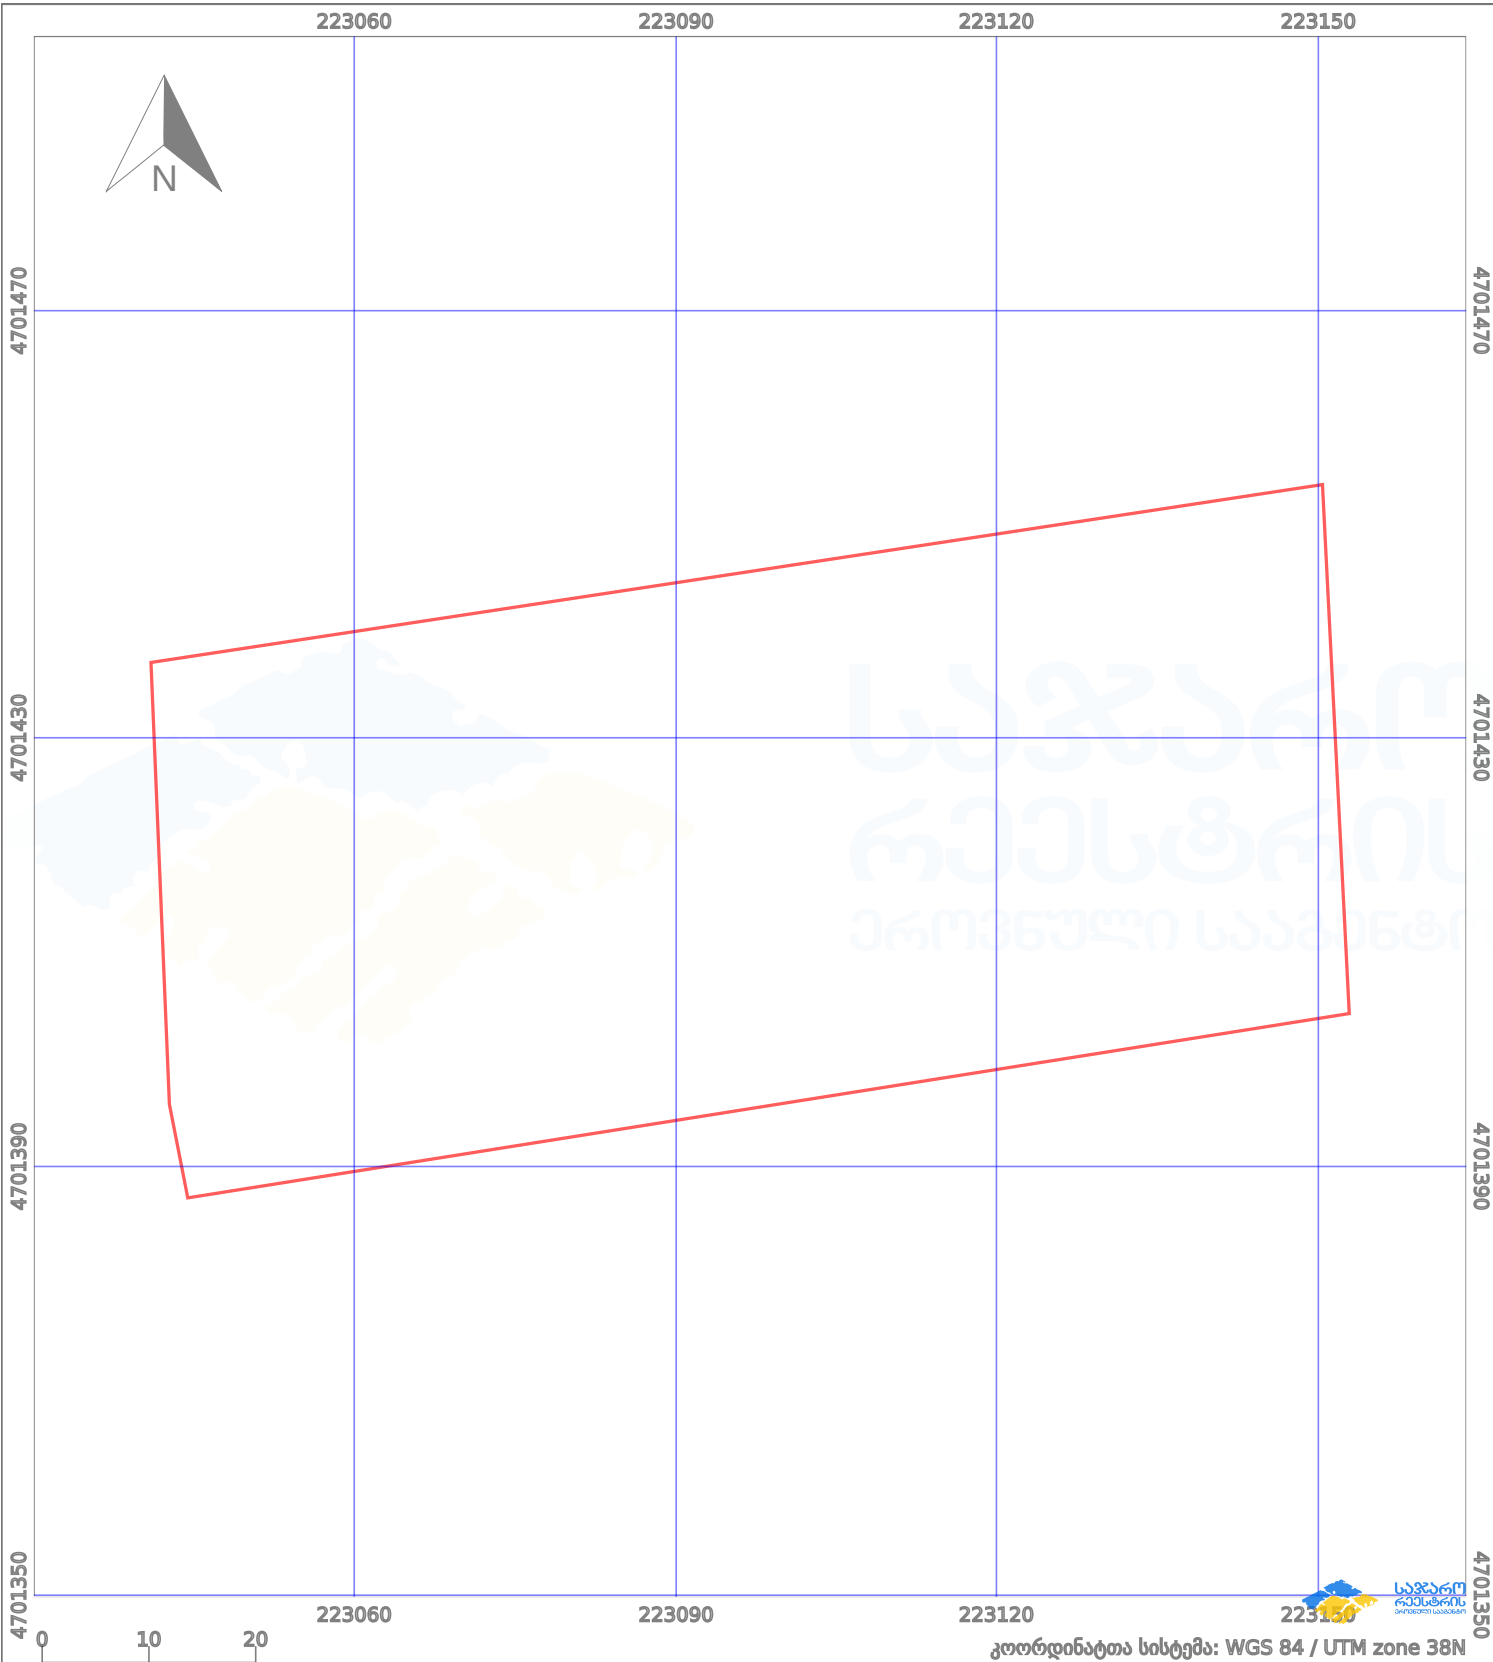

პირობითი აღნიშვნები:

- |  |                         |  |                    |  |                    |  |                     |
|--|-------------------------|--|--------------------|--|--------------------|--|---------------------|
|  | ნაკვეთის საზღვარი       |  | მშენებარე ნაგებობა |  | აშენებული ნაგებობა |  | მინისქვეშა ნაგებობა |
|  | საზოგადოებრივი ნაგებობა |  | ტყის ფონდი         |  | ვალდებულება        |  | ქარსაფარი ბოლი      |