


მიწის ნაკვეთის საკადასტრო კოდი: 22 22 14 467
 განაცხადების რეგისტრაციის ნომერი: 882020163806
 მიწის ნაკვეთის ფართობი: 1001 კვ.მ.
 დანიშნულება:
 მომზადების თარიღი: 04.03.20

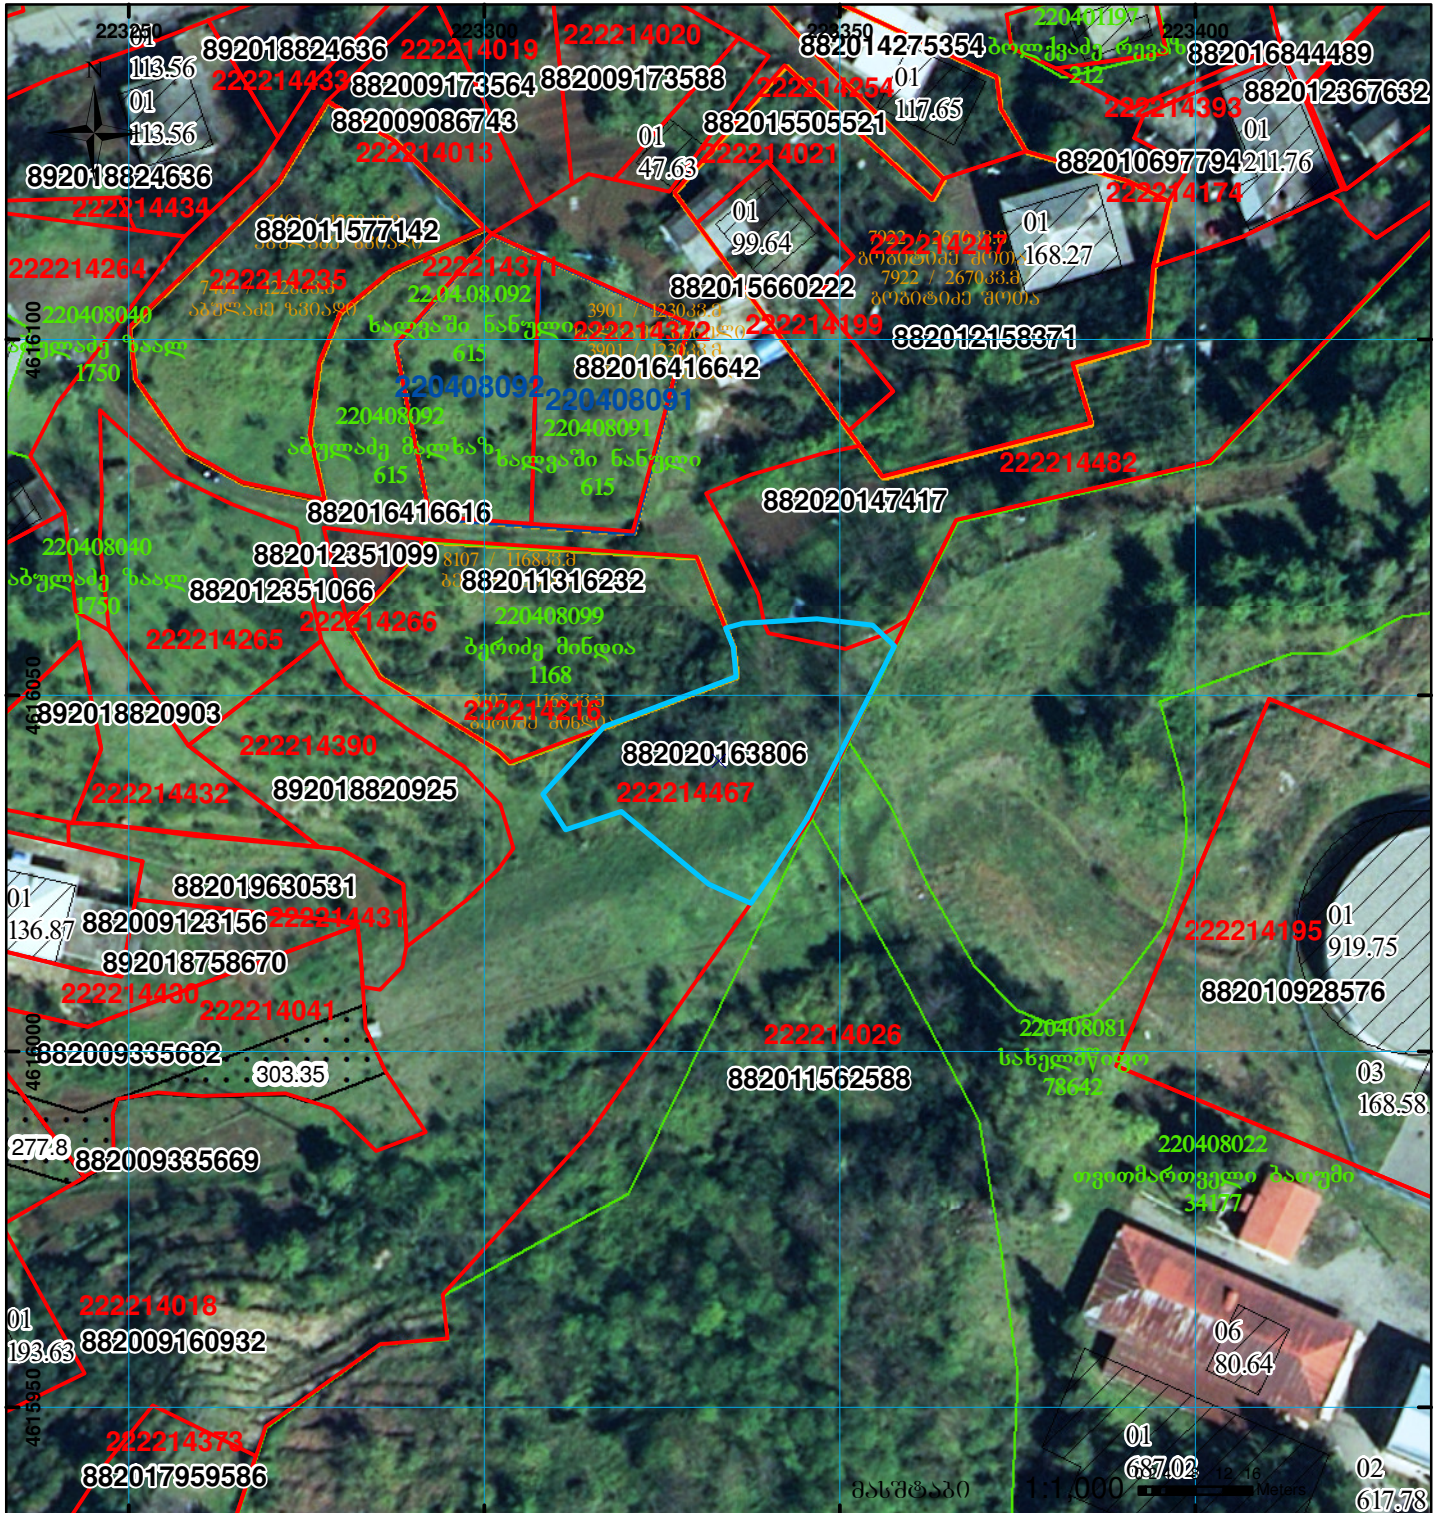

შენობა-ნაგებობა, პირობითი ნომერი/სართულიანობა	ვალდებულება	საზოგადოებრივი ნაგებობა
მიწის ნაკვეთის საკადასტრო საზღვარი	მშენებარე ნაგებობა	

UTM (საერთაშორისო) სისტემის კოორდ.