




# საკადასტრო გეგმა

საქართველოს რეესტრის ეროვნული სააგენტო

საკადასტრო კოდი: **20.39.04.819**  
განცხადების ნომერი: **892021093146**  
მომზადების თარიღი: **21/01/2022**

ნაკვეთის დანიშნულება:  
ფართობი:

**სასოფლო-სამეურნეო**  
**3335 კვ.მ (WGS 84 / UTM zone 38N)**  
**3334 კვ.მ (WGS 84 / UTM zone 37N)**

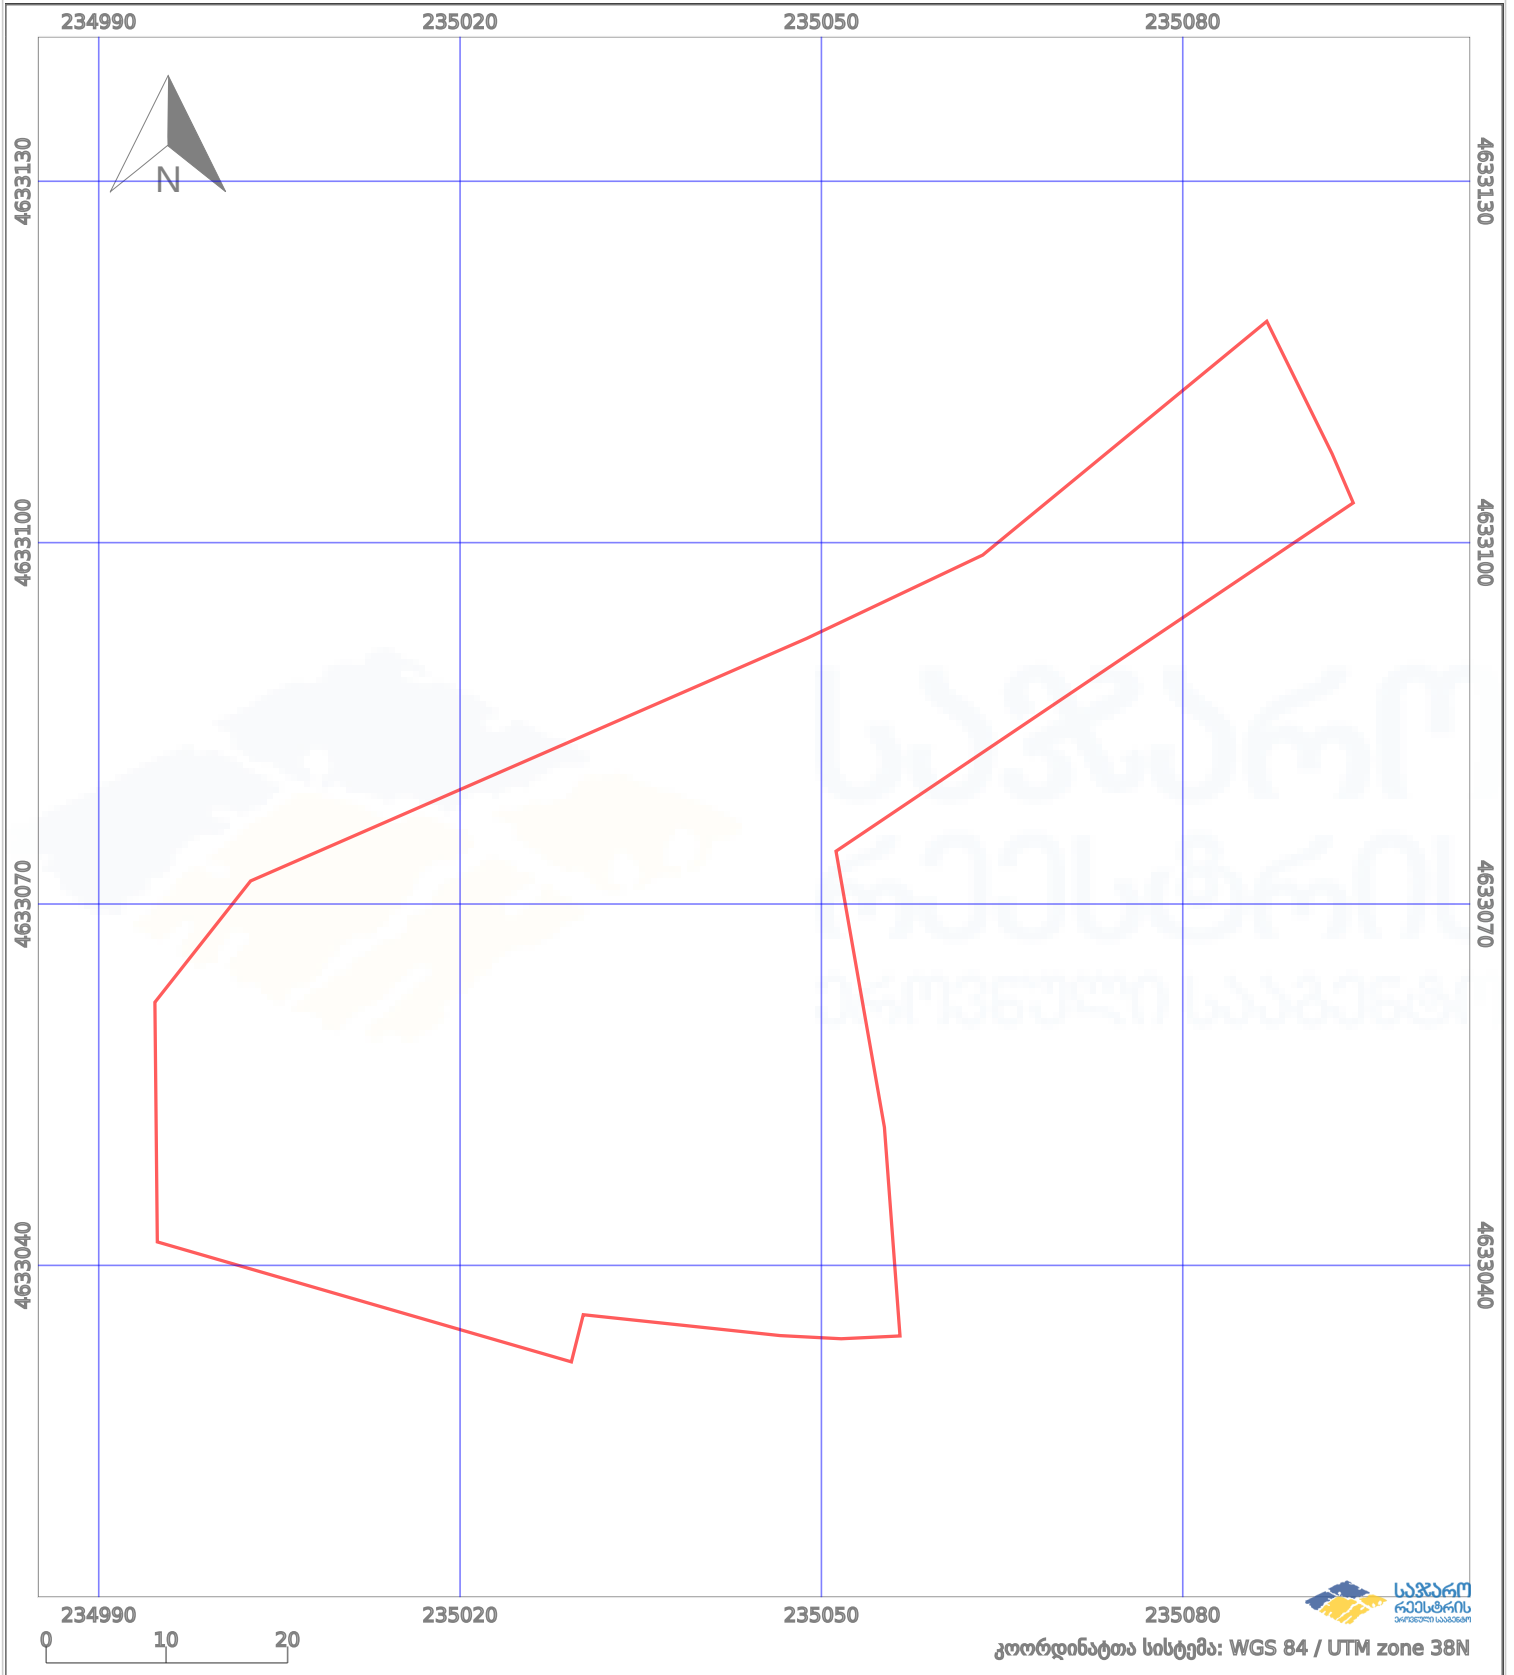

	ნაკვეთის საზღვარი		პირობითი აღნიშვნები: მშენებარე ნაგებობა		აშენებული ნაგებობა
	საზღვარი ნაგებობა		ტყის ფონდი		ვალდებულება