




თბილისის ადმ. (ვაკე)  
 სამშენებლო დოკ-ციის გარეშე(შეზღუდვა)76771/17(2024)  
 1/3-ზე ნაკლებად იცვლება ნაკვეთის აღბილმდებარეობა,იცვლება  
 კონფიგურაცია და კოორდინატები, უძველესა №1,№2 და №3 შენობ-ნაგებობა

განცხადების რეგისტრაციის ნომერი: 892024677005  
 მიწის ნაკვეთის საკადასტრო კოდი: 01.14.02.025.027  
 მიწის ნაკვეთის ფართობი: 670 კვ.მ.  
 დანიშნულება:  
 მრეწველობის ტერიტორია 06.11.24

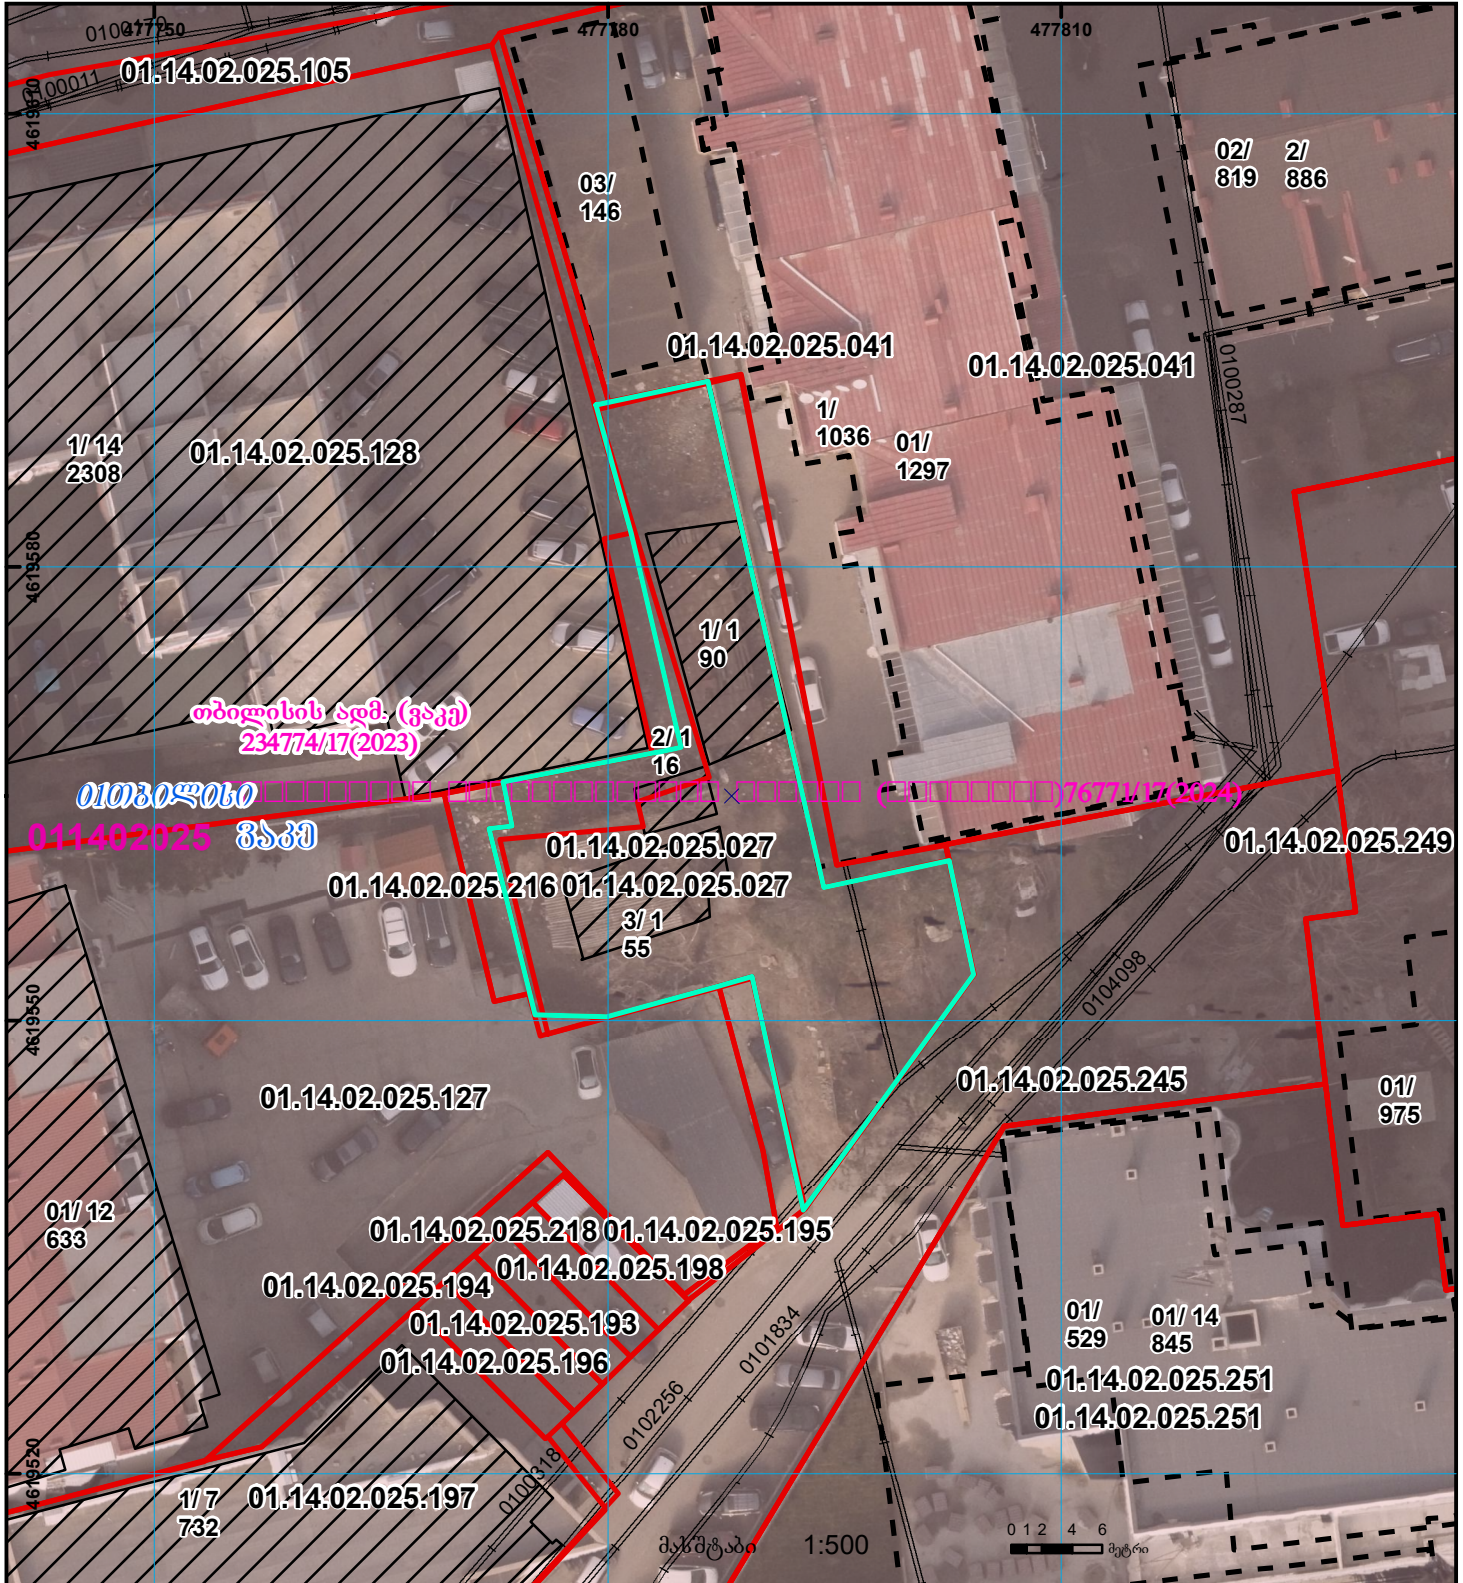

	შენობა-ნაგებობა, პირობითი ნომერი/სართულიანობა		ვალდებულება		საზობრივი ნაგებობა		00.0
	მიწის ნაკვეთის საკადასტრო საზღვარი		მშენებარე ნაგებობა		მიწისქვეშა ნაგებობა		UTM (საერთაშორისო) სისტემის კოორდ.