




**საჯარო რეგისტრის ეროვნული სააგენტოს  
გარდაბანის სარეგისტრაციო სამსახური  
საკადასტრო გეგმა**

მიწის ნაკვეთის საკადასტრო კოდი: 81 08 02 061  
 განცხადების რეგისტრაციის ნომერი: 882008345820  
 მიწის ნაკვეთის ფართობი: 1500 კვ.მ.  
 დანიშნულება:  
 კატეგორია:  
 მომზადების თარიღი: 25.11.08

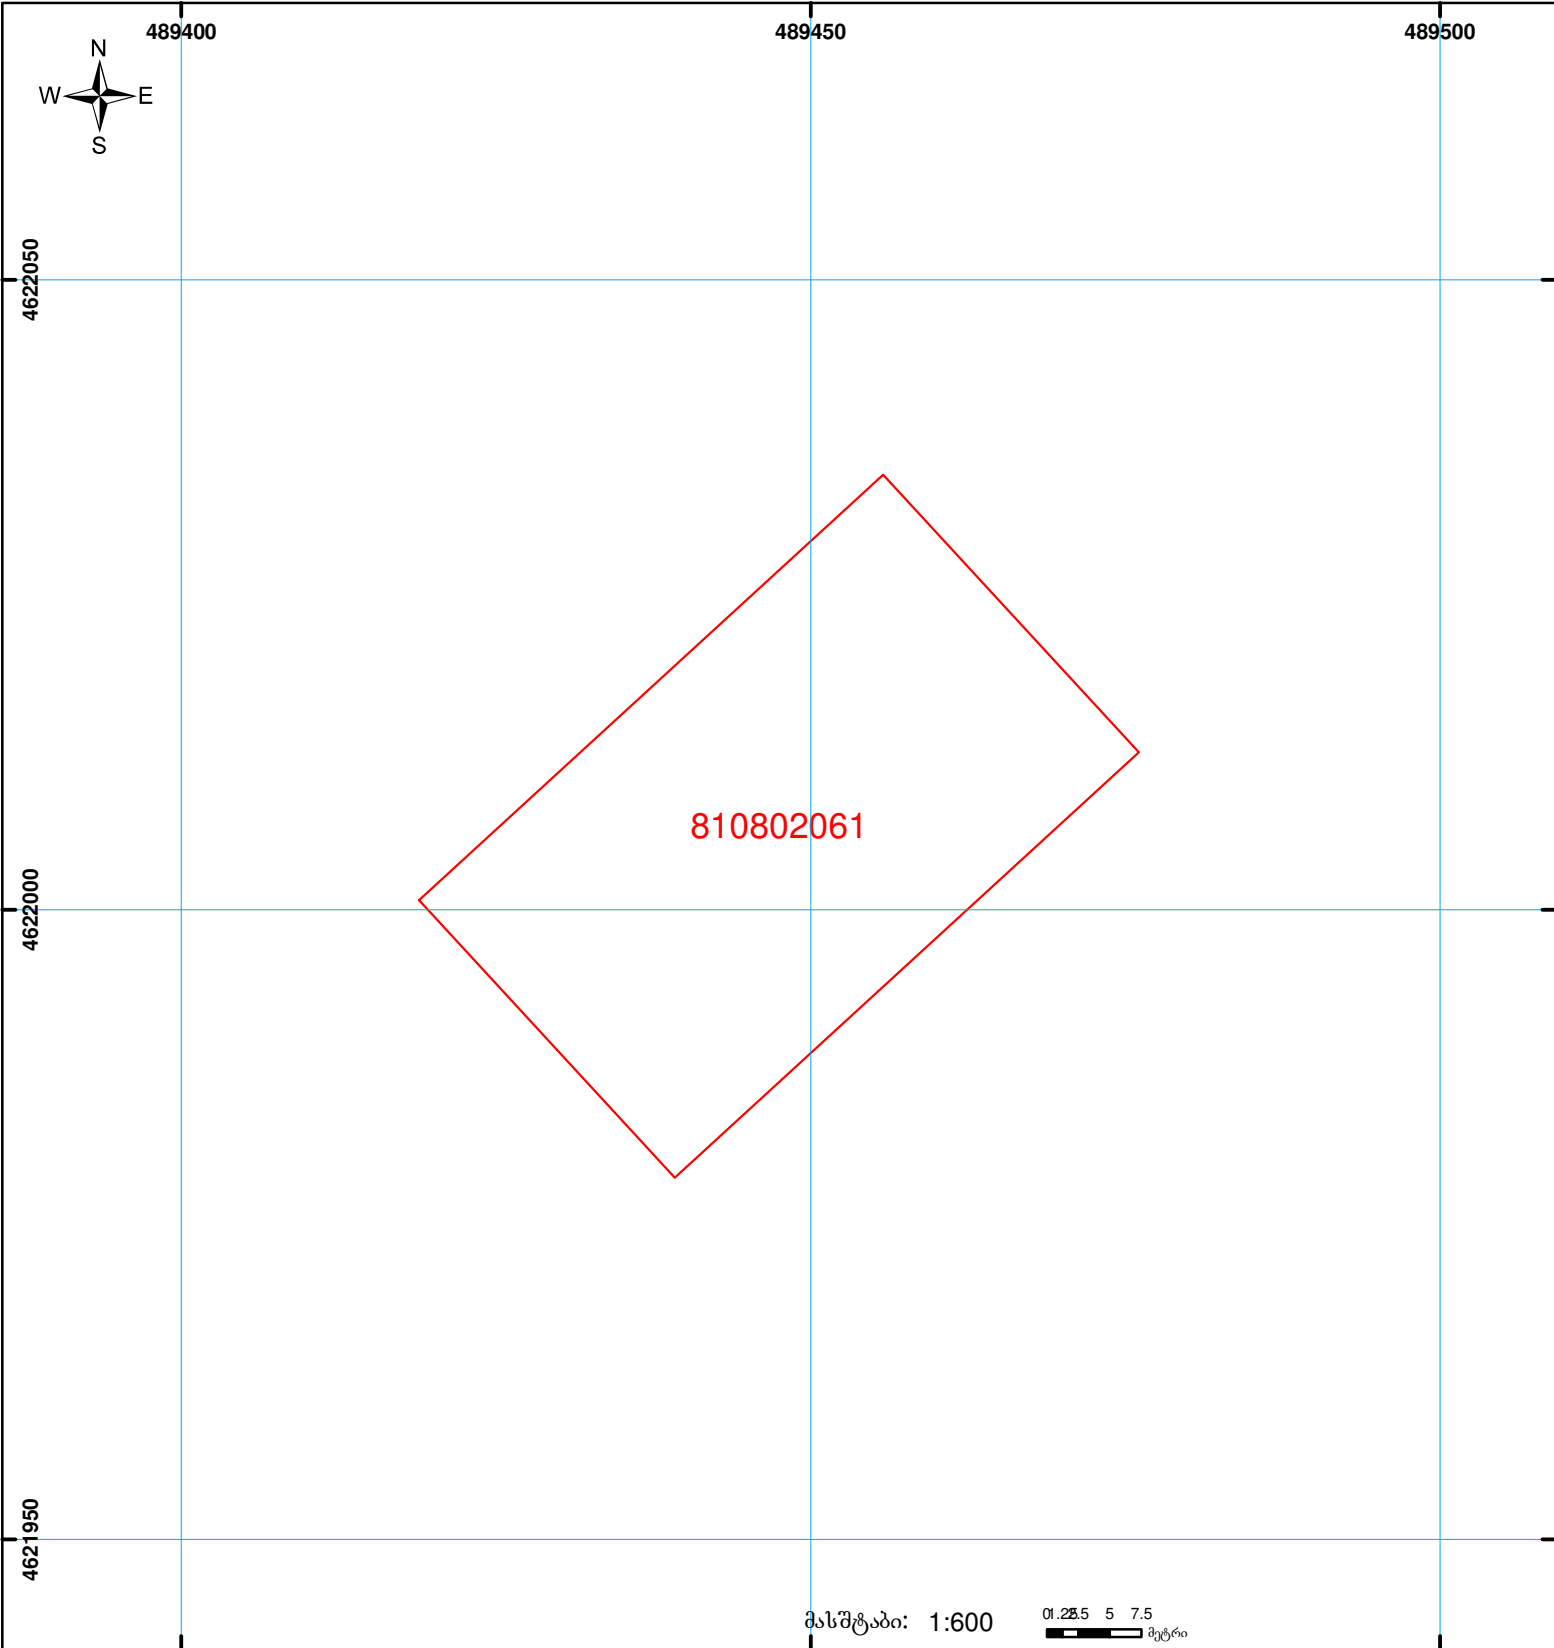

	შენიშვნა-ნაგებობა, პირობითი ნომერი/სართულიანობა		ვაღდებულება		საზობრივი ნაგებობა
	მიწის ნაკვეთის საკადასტრო საზღვარი		მშენებარე ნაგებობა		

00:0 | 0.00  
UTM (საერთაშორისო) სისტემის კოორდ.