


მიწის ნაკვეთის საკადასტრო კოდი: **64 10 05 158**  
 განცხადების რეგისტრაციის ნომერი: **882021049404**  
 მიწის ნაკვეთის ფართობი: **1500 კვ.მ.**  
 დანიშნულება: **17.08.21**  
 მომზადების თარიღი:

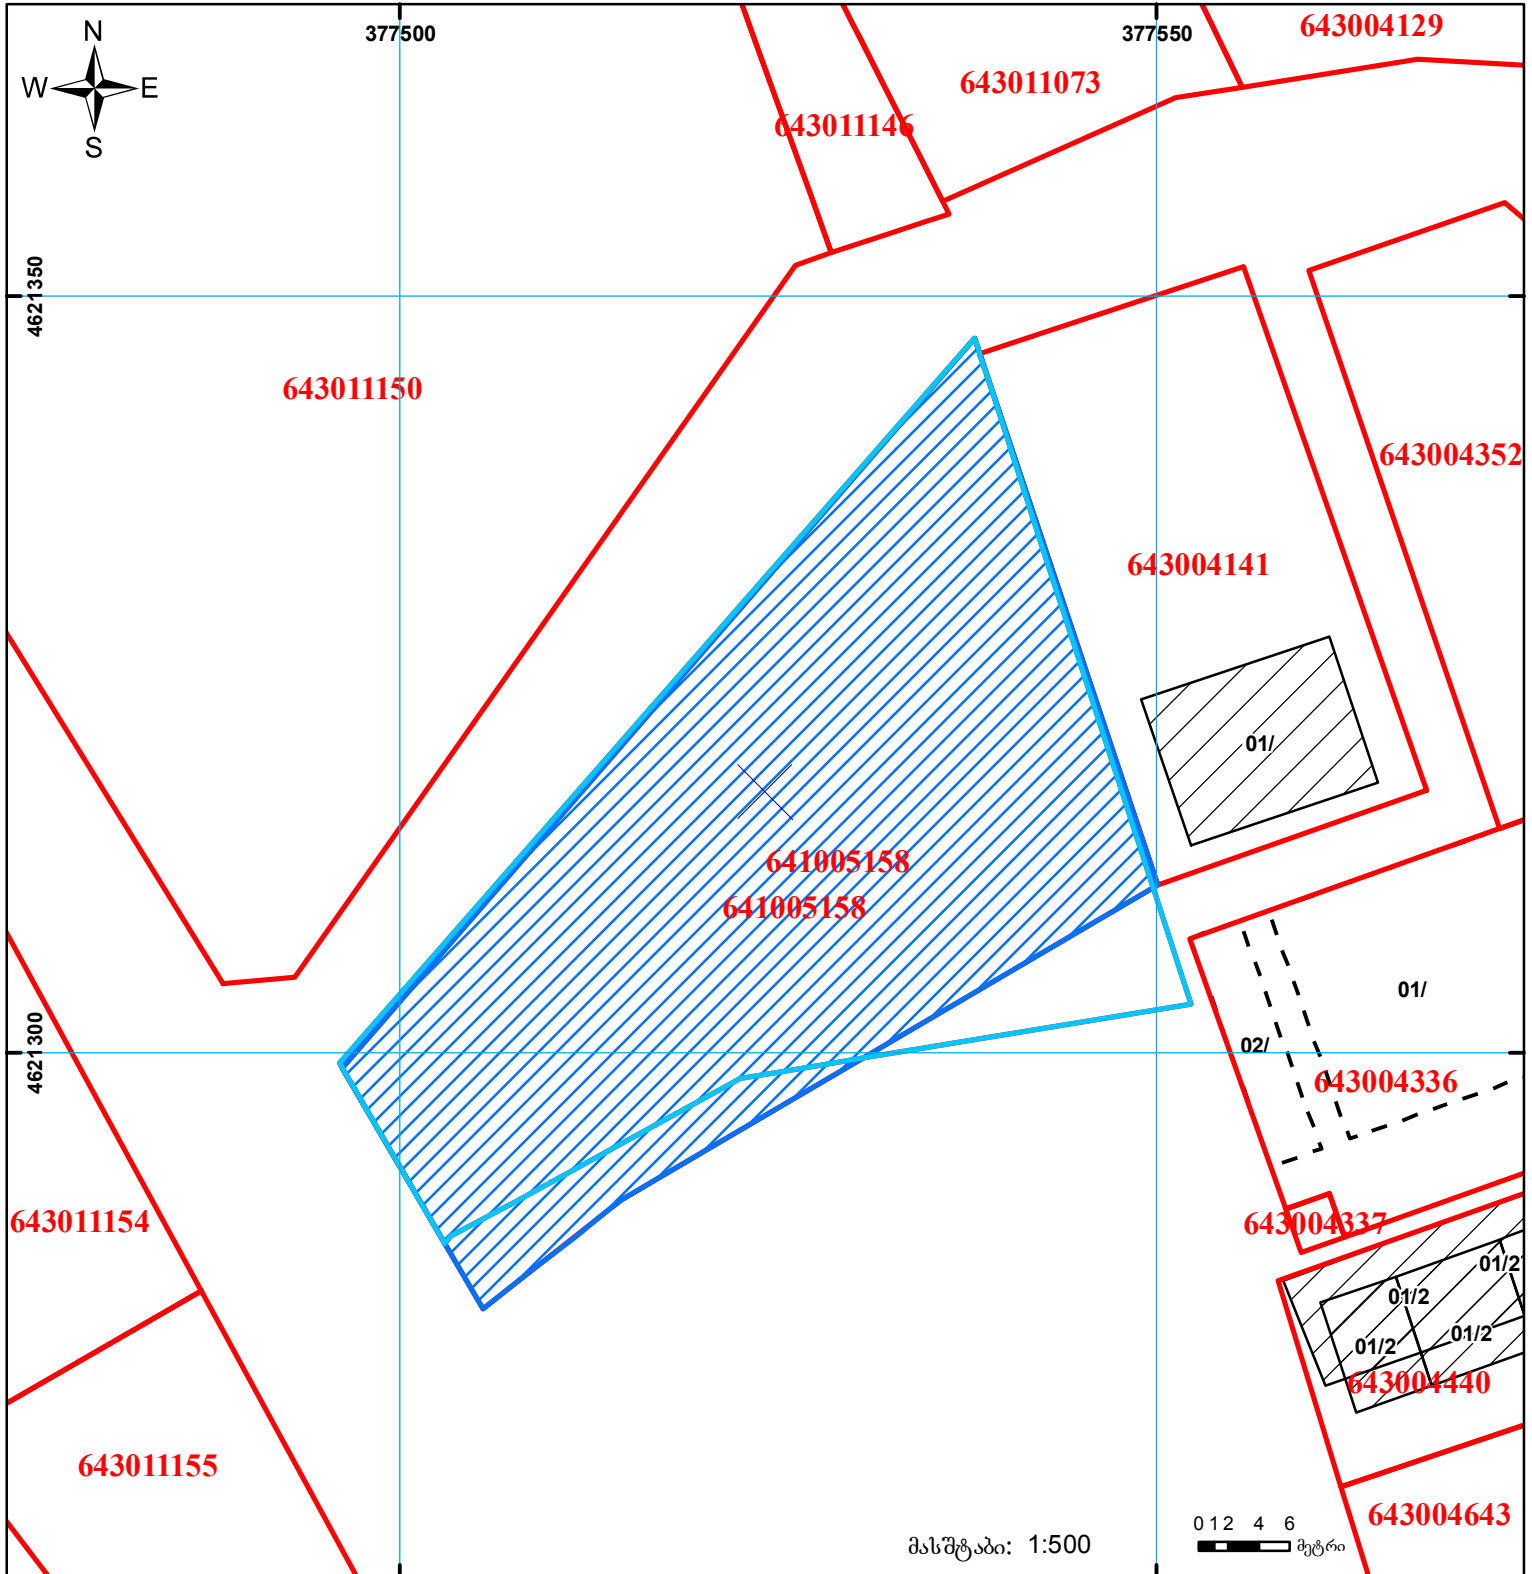

	შენიშნული ნაკვეთი, პირობითი ნომერი/სართულიანობა		ვალდებულება		საზღვრე ნაკვეთი
	მიწის ნაკვეთის საკადასტრო საზღვარი		შეუქმებარე ნაკვეთი		

0 12 4 6 მეტრი  
 00°0' UTM (საერთაშორისო) სისტემის კოორდ.