


მიწის ნაკვეთის საკადასტრო კოდი: 722603004
 განცხადების რეგისტრაციის ნომერი: 882025022769
 მიწის ნაკვეთის ფართობი: 943 კვ.მ.
 დანიშნულება: 17.01.25
 მომზადების თარიღი:

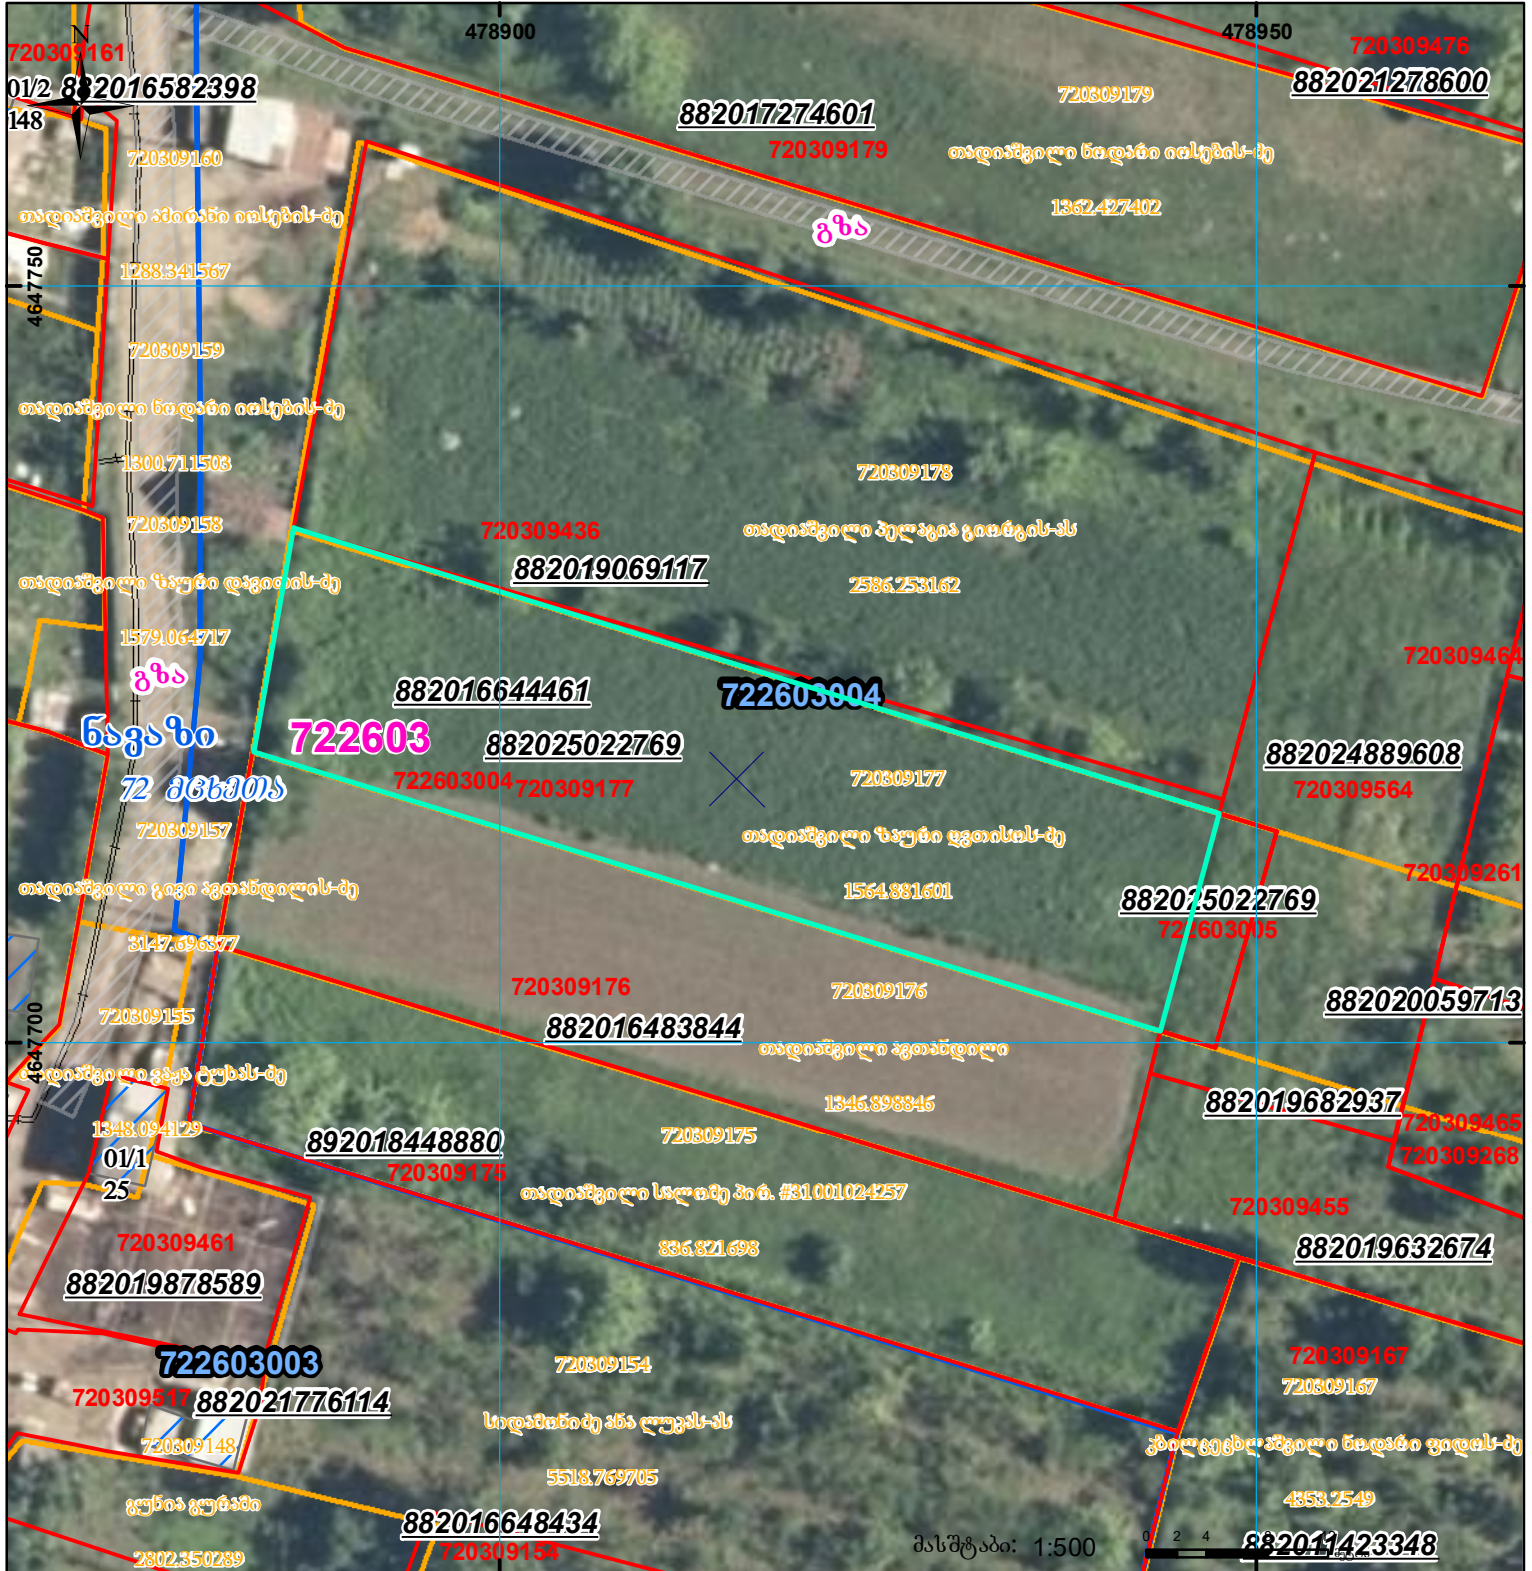

	შენიშვნა-ნაკვობა, პირობითი ნომერი/სართულიანობა		ვალდებულება		სარეგისტრაციოდ წარმოდგენილი ნაკვეთი	 UTM (საერთაშორისო) სისტემის კოორდ.
	მიწის ნაკვეთის საკადასტრო საზღვარი		შუენებარე ნაკვობა		საზოხორციელო ნაკვობა	